




3D VIEW
Scale 1:60

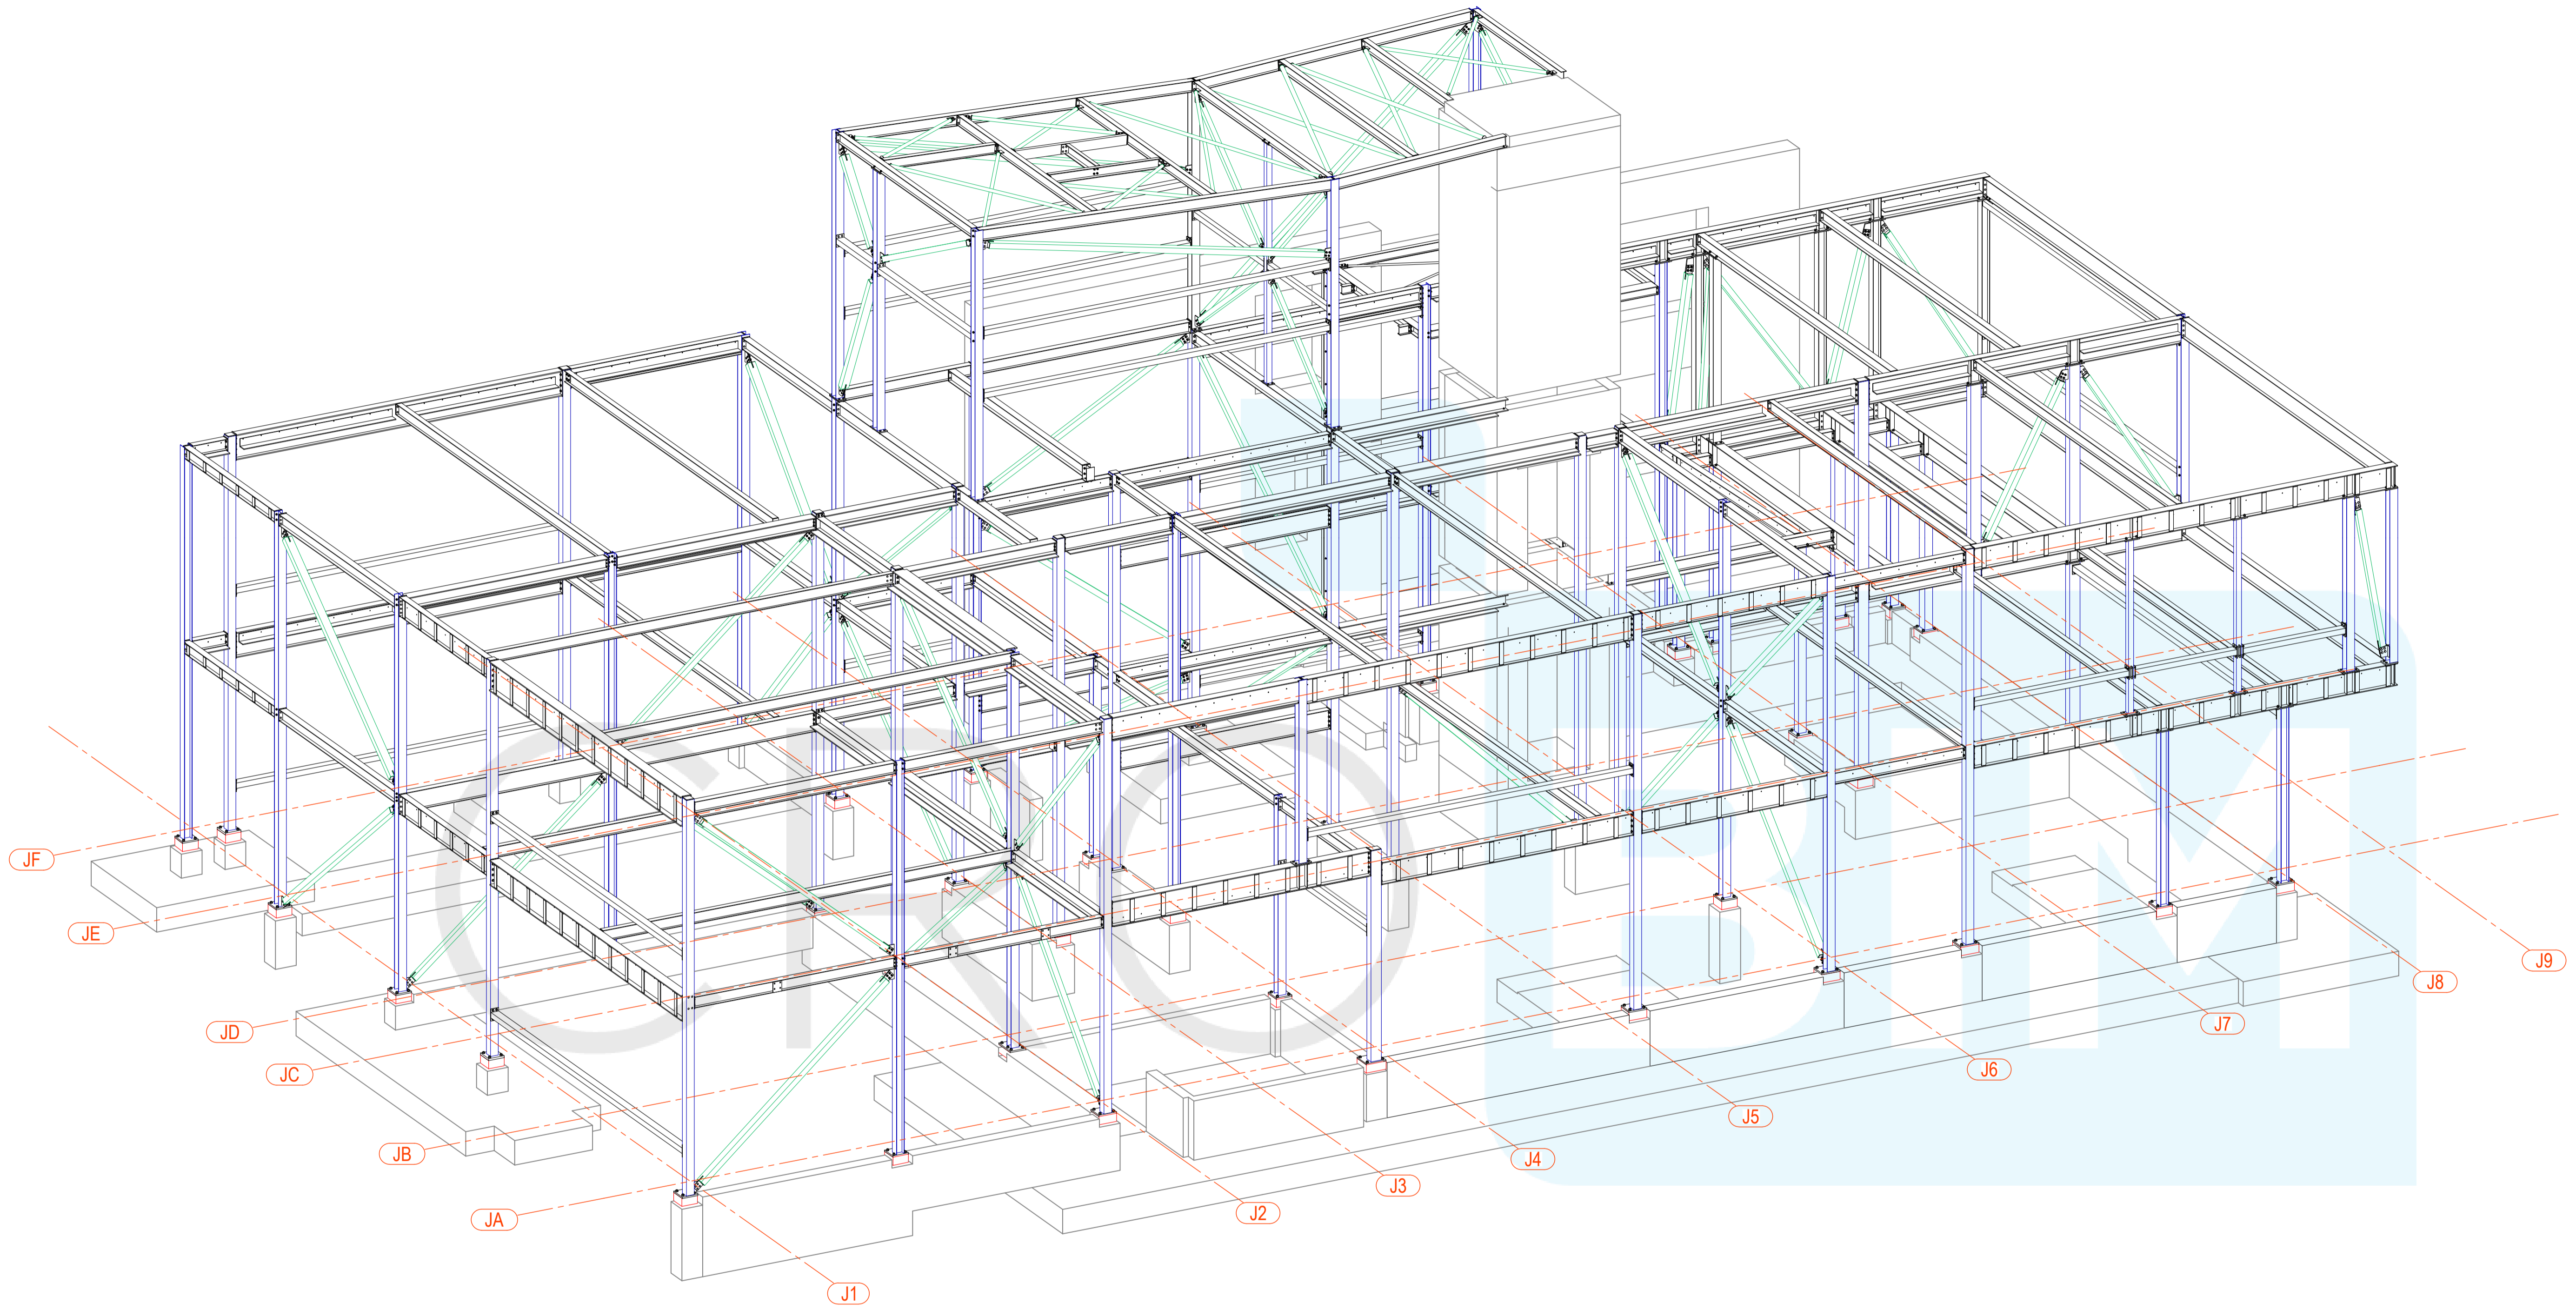


3D VIEW
Scale 1:60

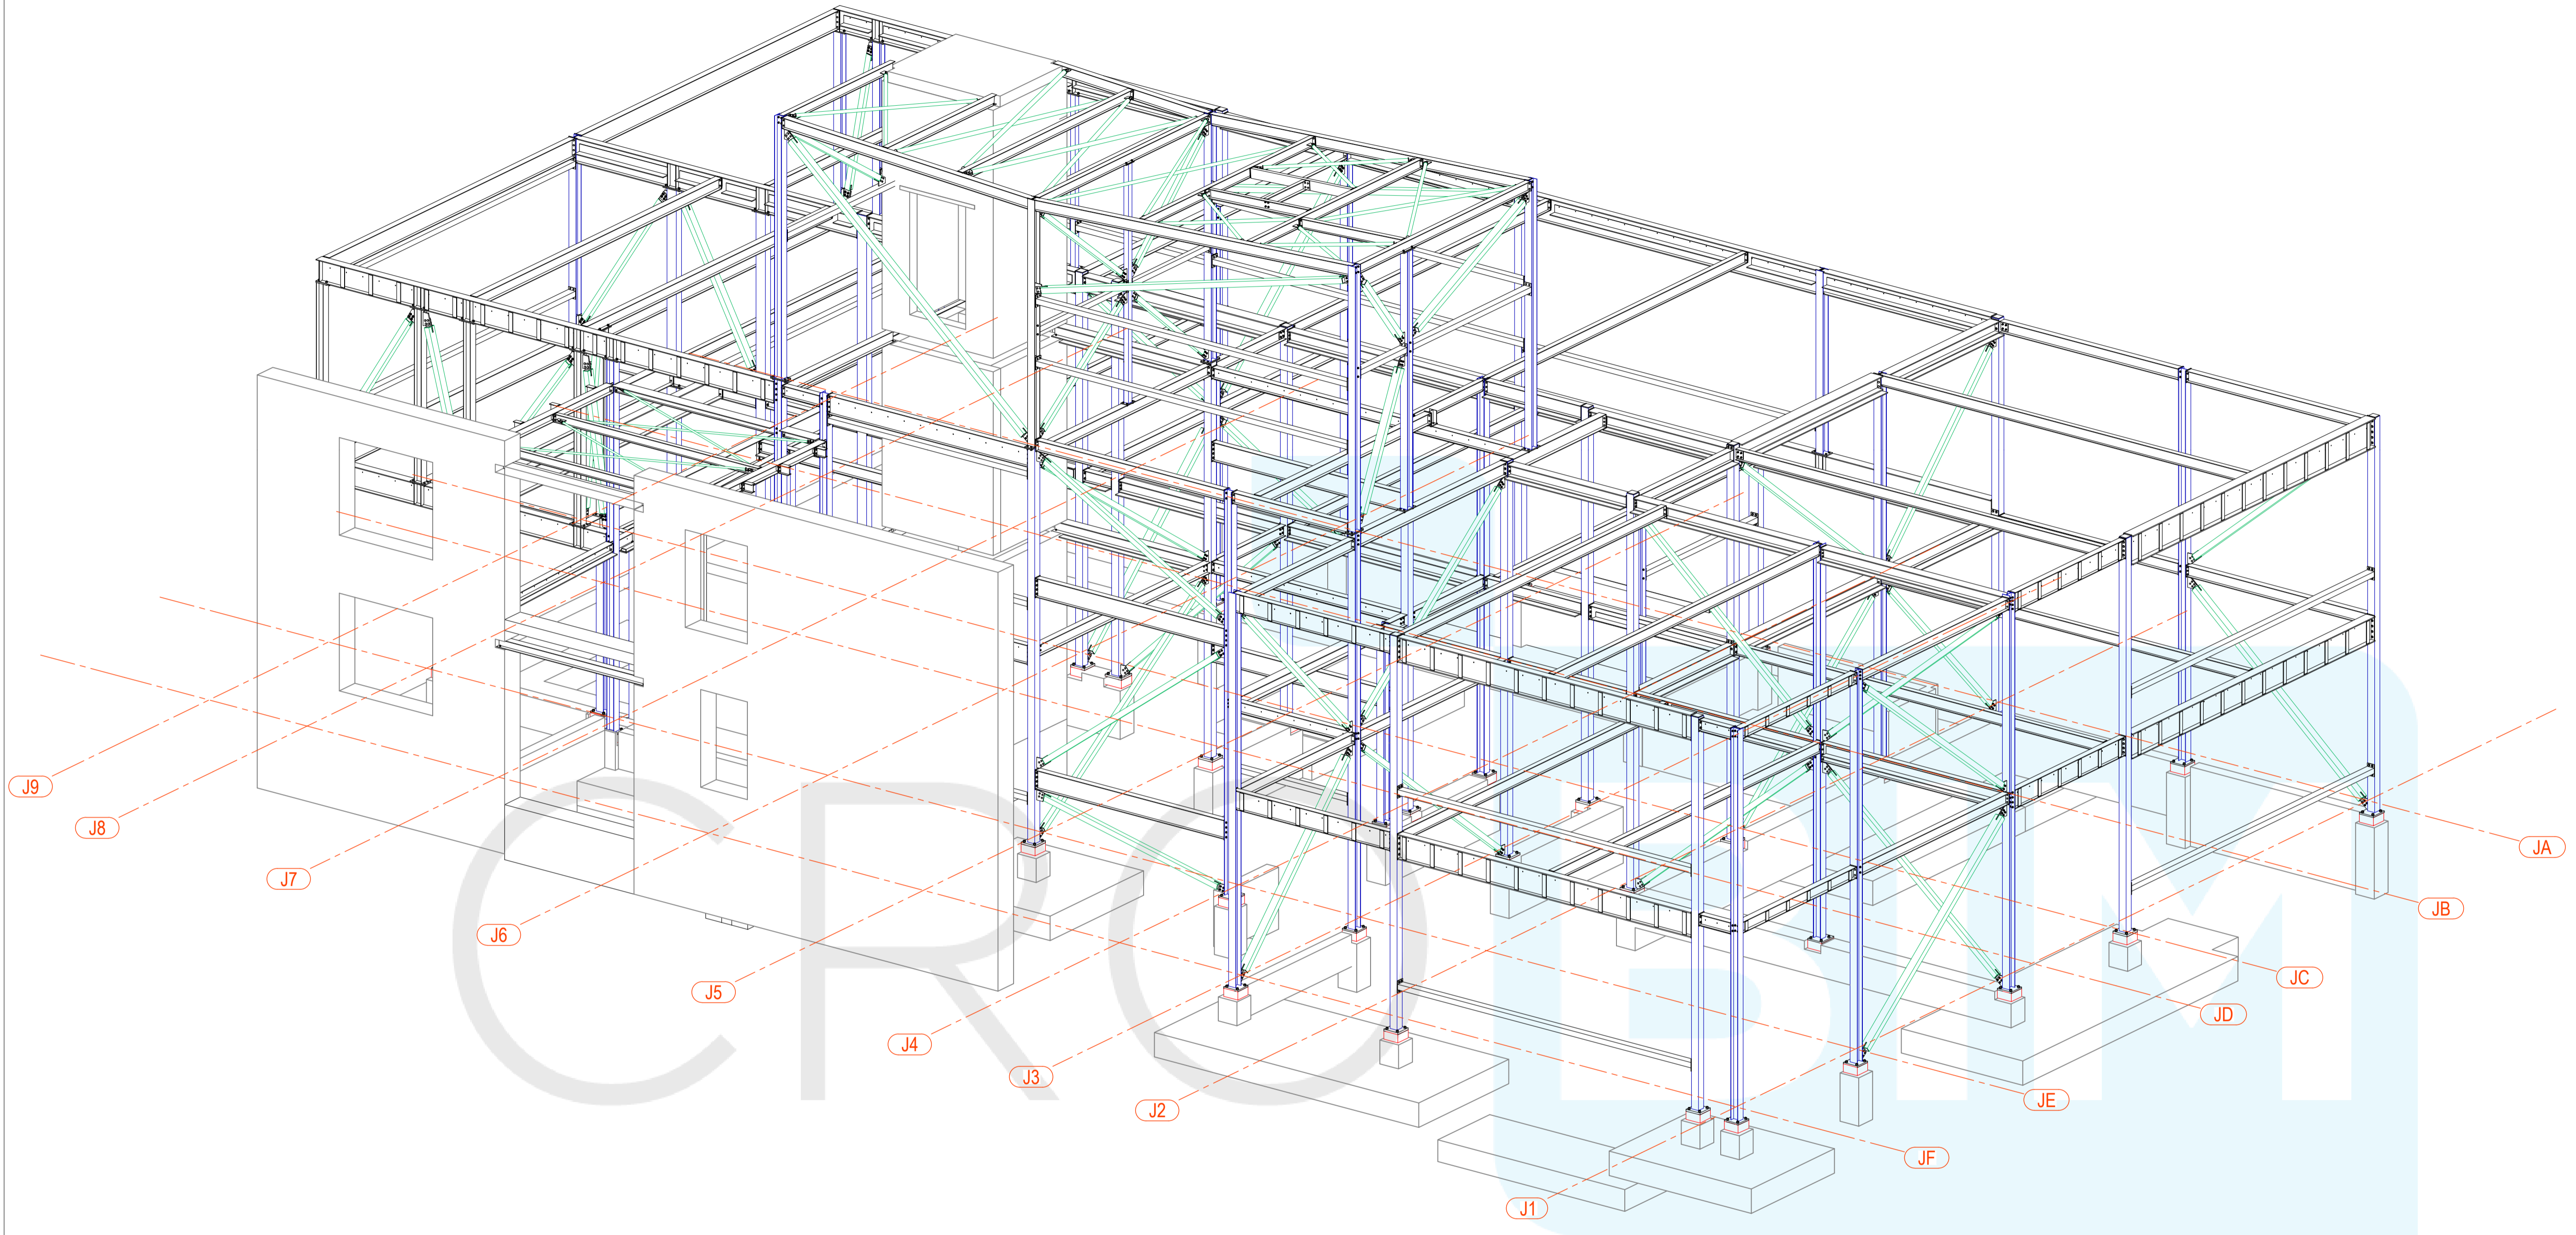


3D VIEW
Scale 1:60

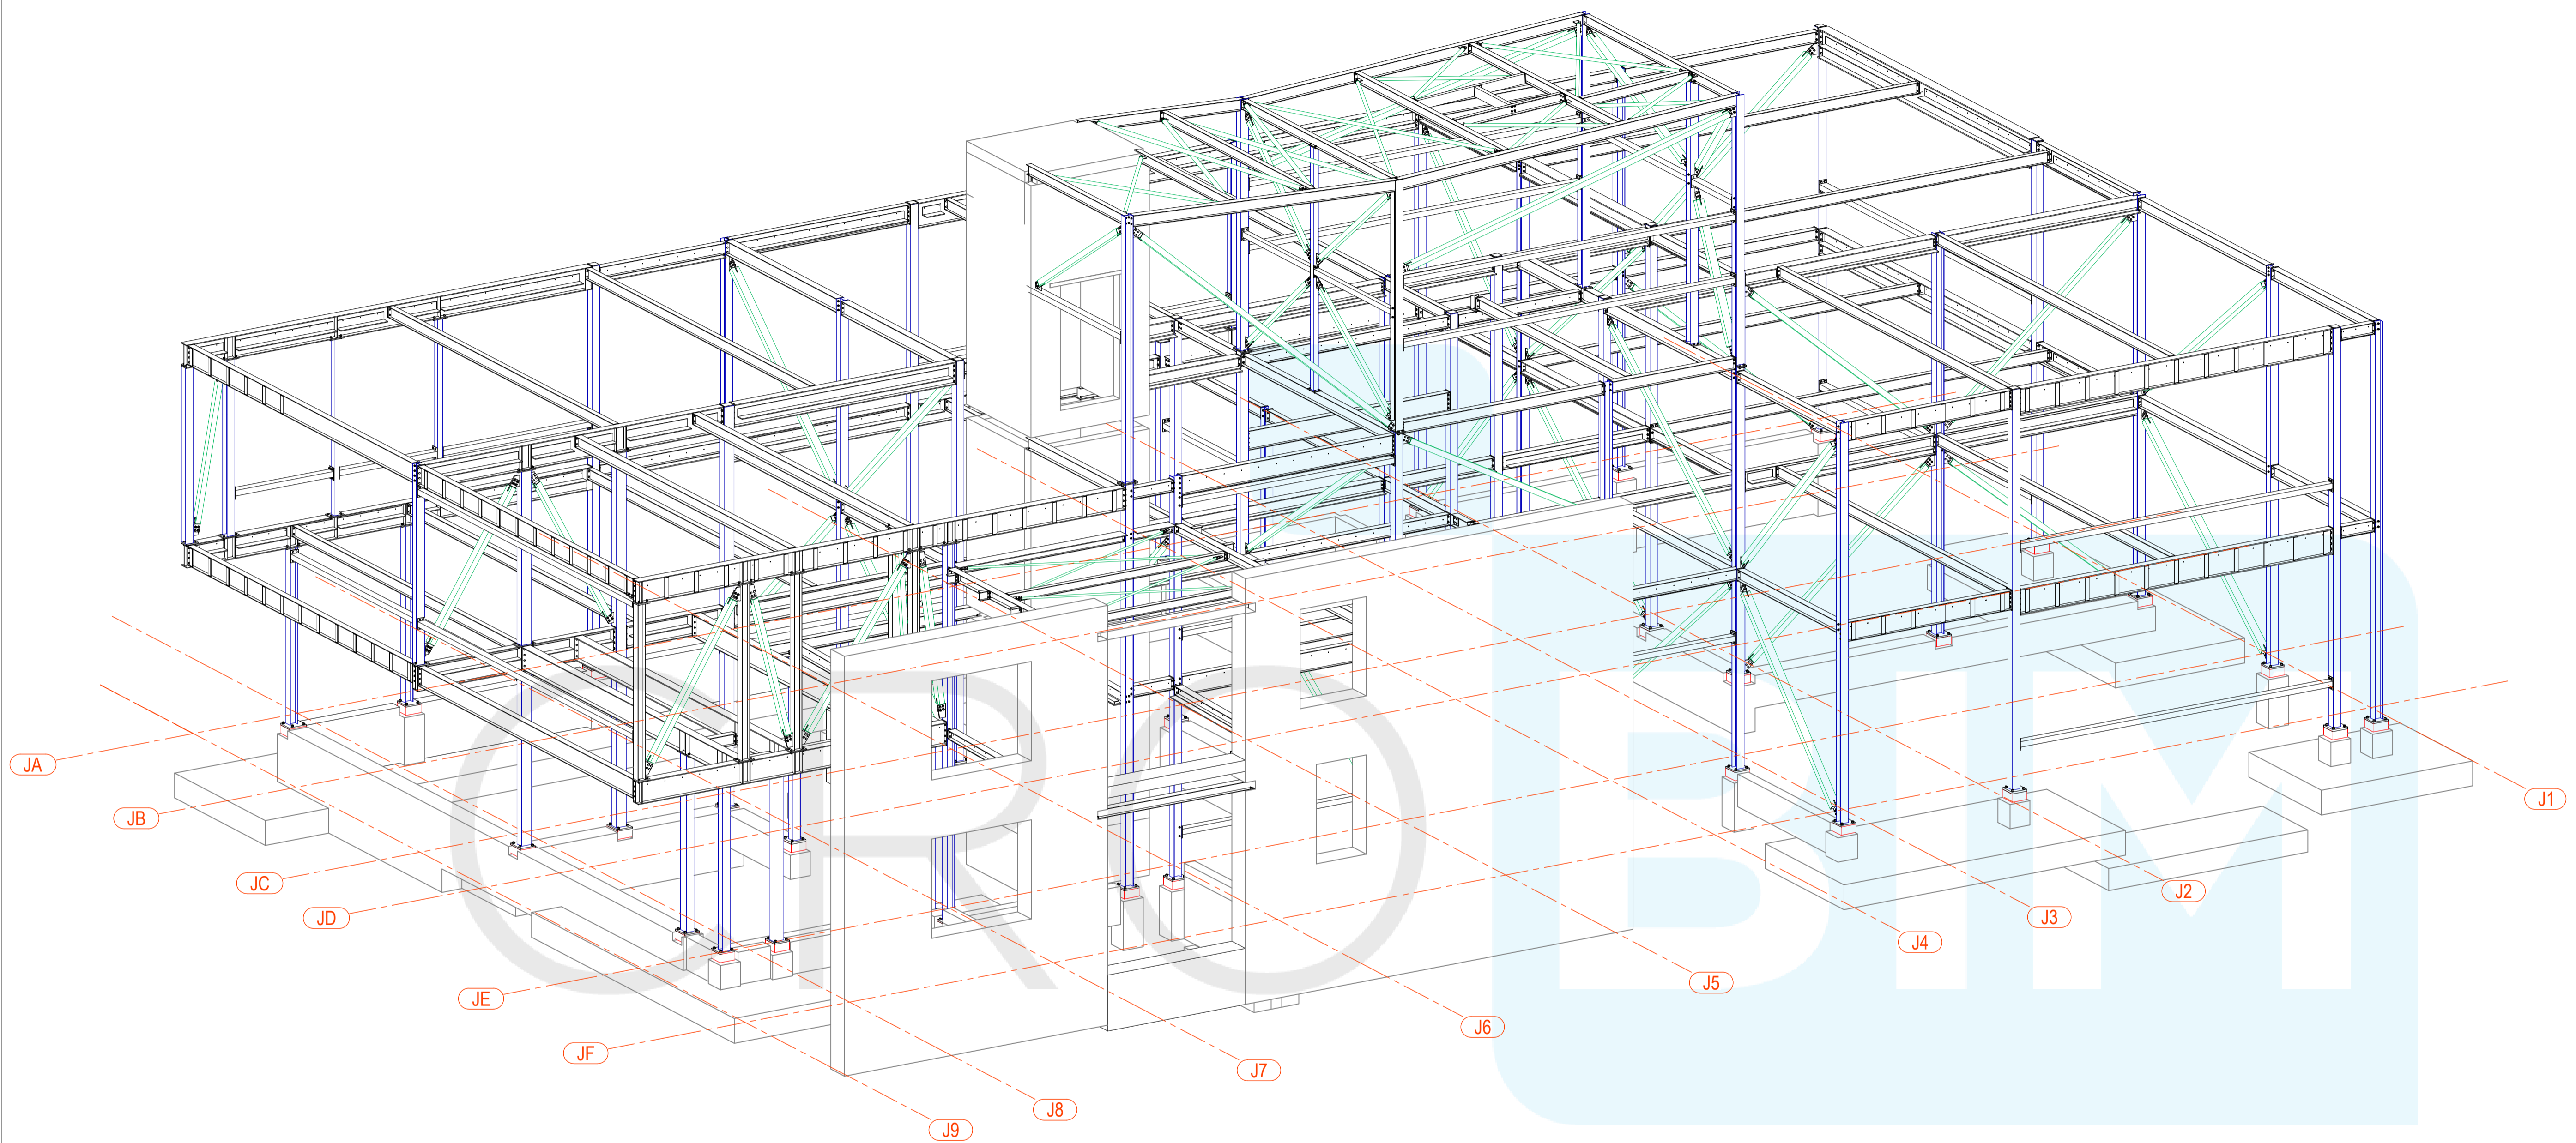


3D VIEW
Scale 1:60

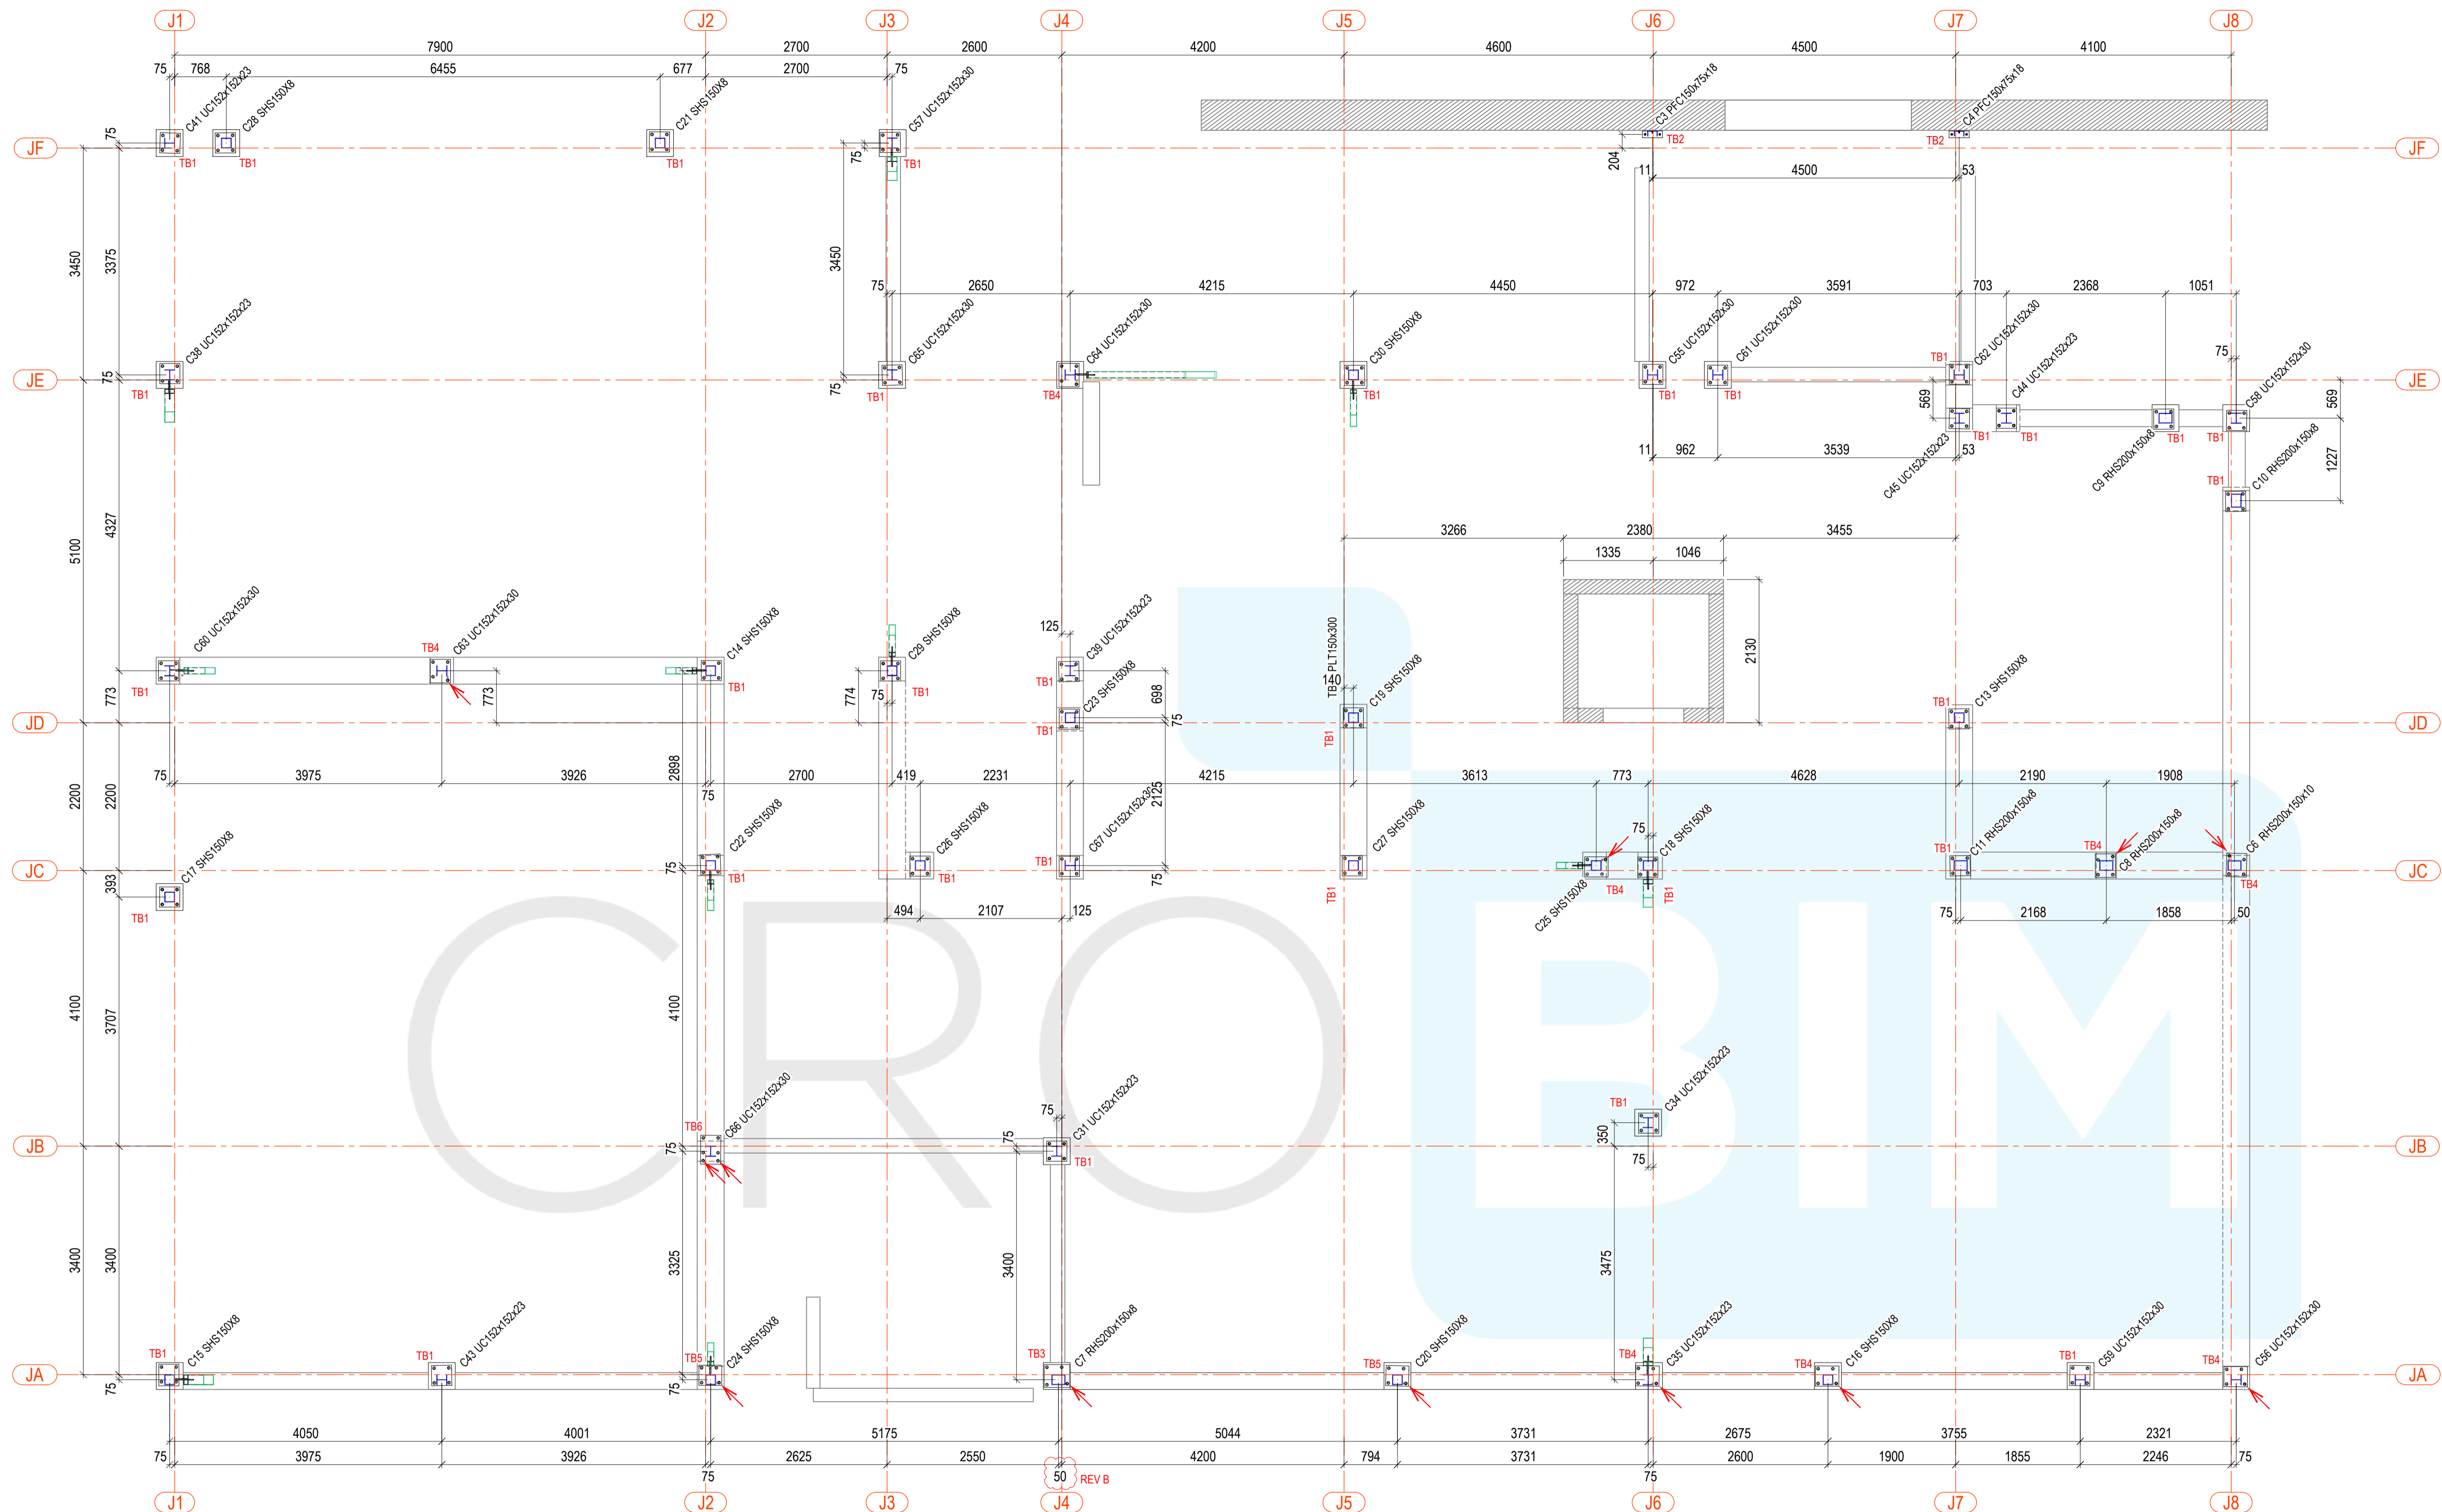


ANCHOR PLAN
Scale: 1:50

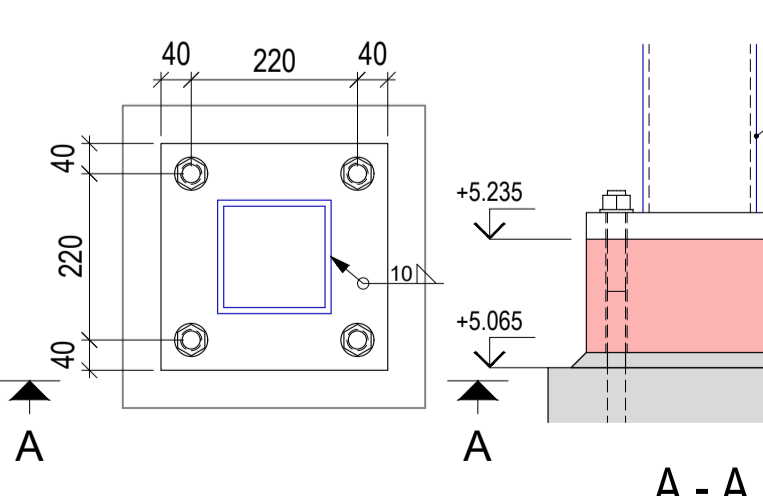


C1 - SHS150x8 BASE PLATE
Scale: 1:10

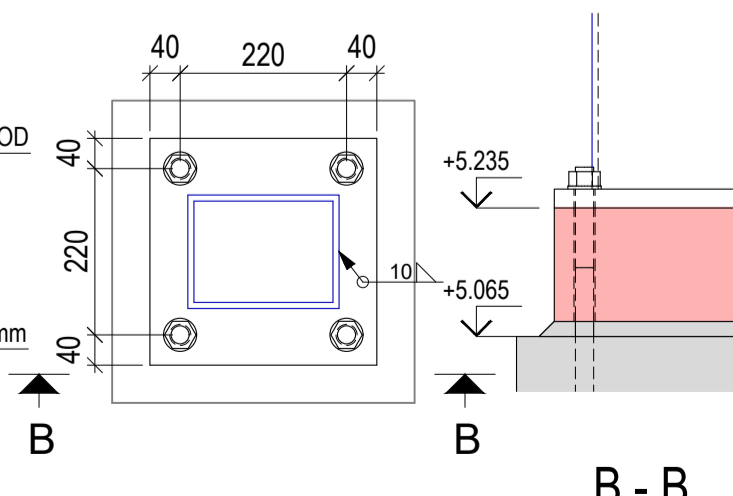


C2 - RHS200x150x8/10 BASE PLATE
Scale: 1:10

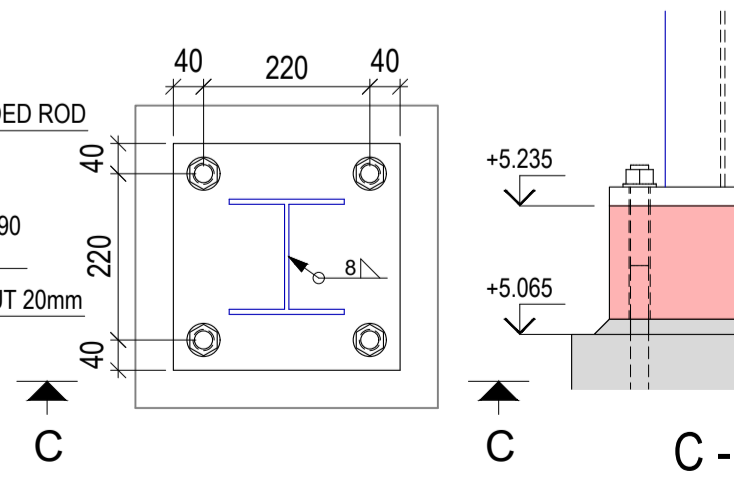


C3 - UC152x23/30 BASE PLATE
Scale: 1:10

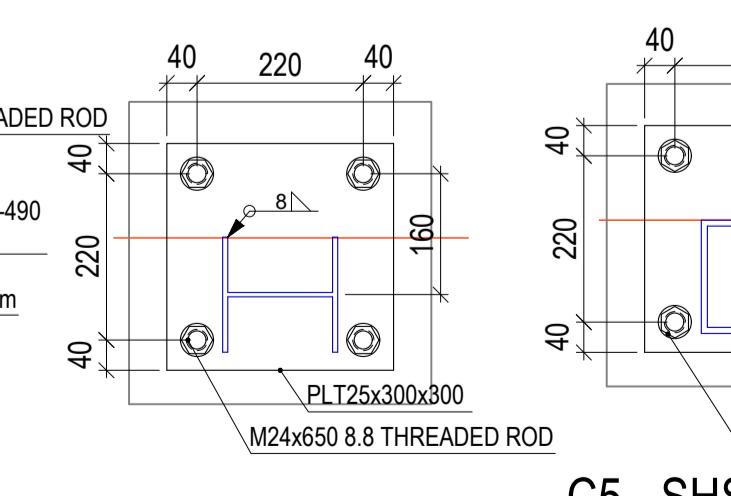

C4 - UC152x23/30 BASE PLATE (GL JA)
Scale: 1:10

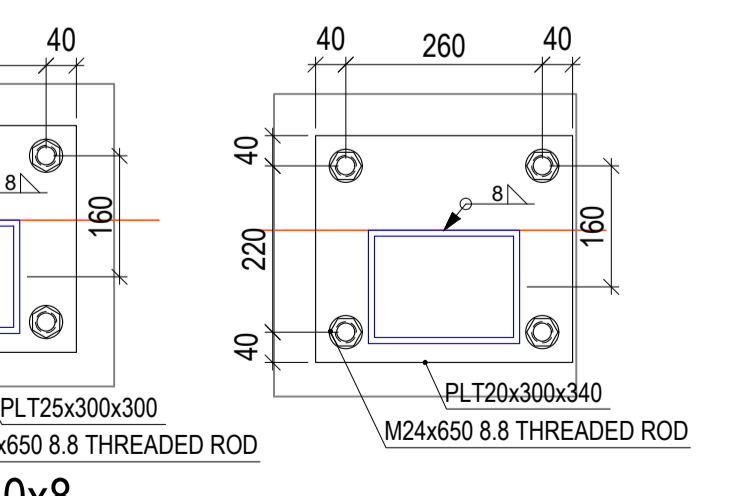


C5 - SHS150x8 BASE PLATE (GL JA)
Scale: 1:10

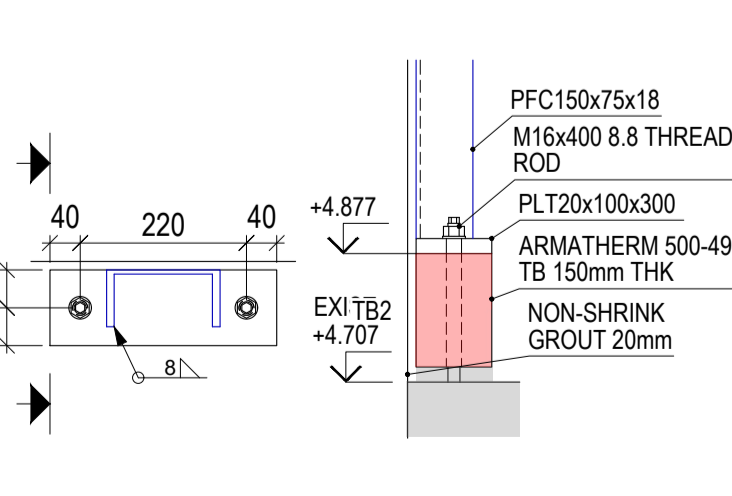


C7 - PFC150x75x18 BASE PLATE
Scale: 1:10


C6 - RHS200x150x8 BASE PLATE (GL JA)
Scale: 1:10

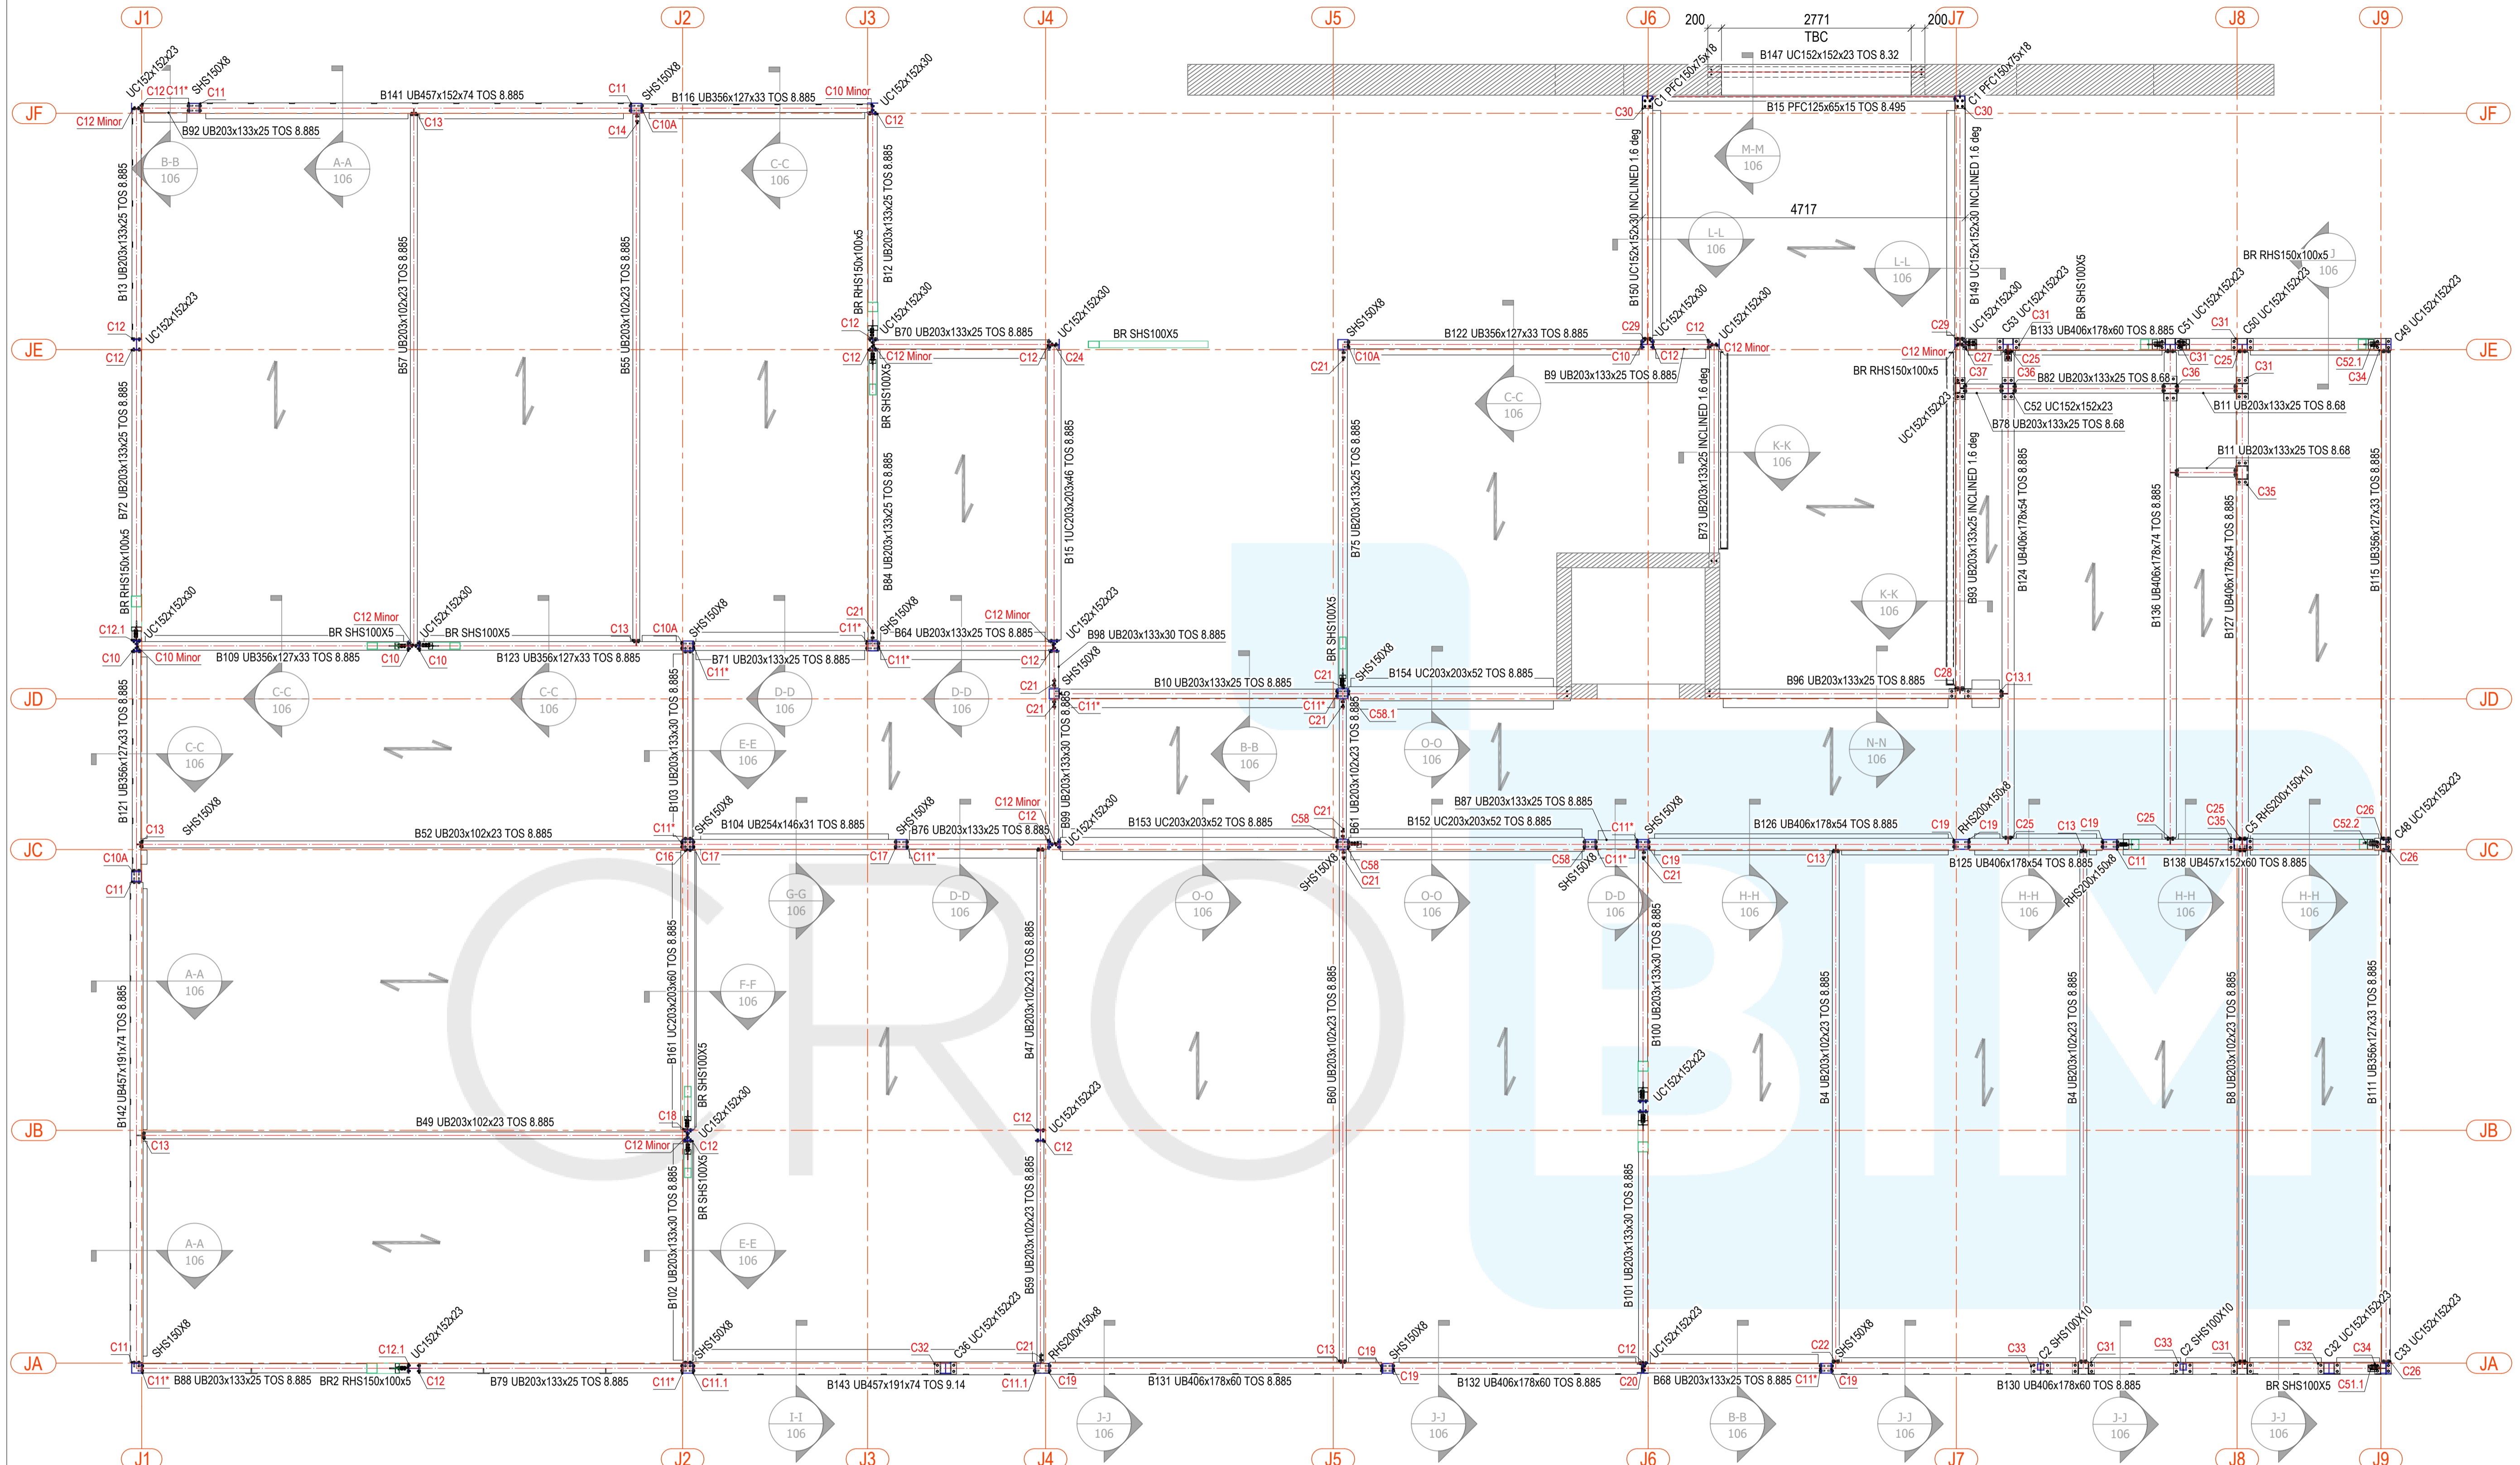


FIRST FLOOR PLAN
Scale: 1:50

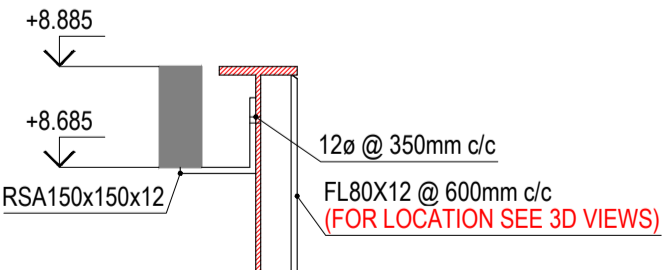


SECTION A-A
Scale: 1:15

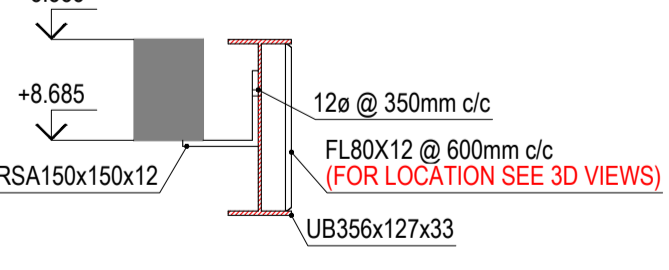

SECTION C-C
Scale: 1:15

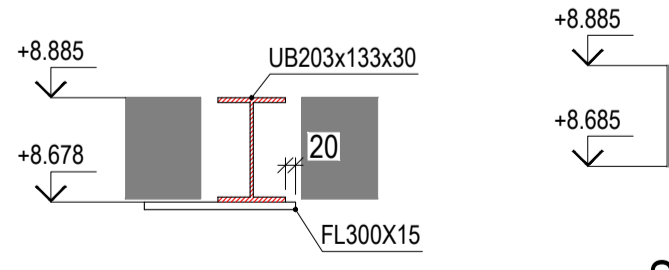


SECTION E-E
Scale: 1:15

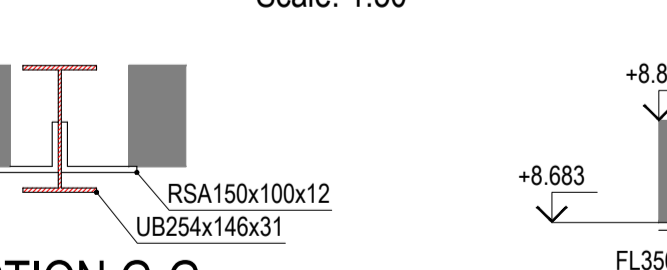


SECTION G-G
Scale: 1:15



SECTION I-I
Scale: 1:15

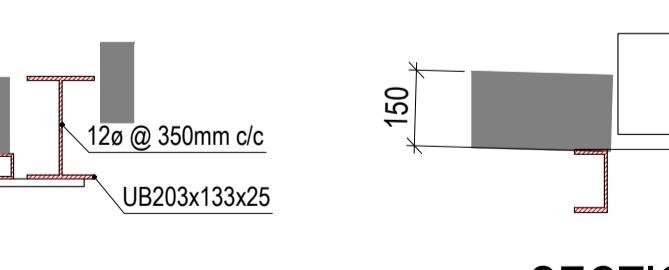


SECTION K-K
Scale: 1:15

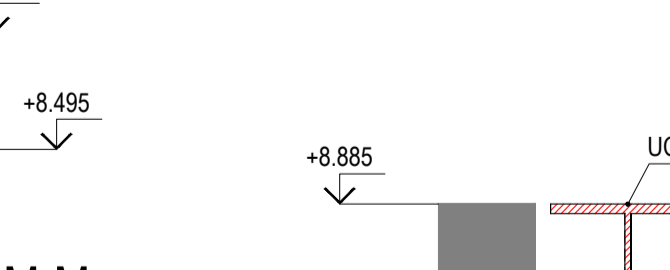


SECTION M-M
Scale: 1:15




SECTION O-O
Scale: 1:10

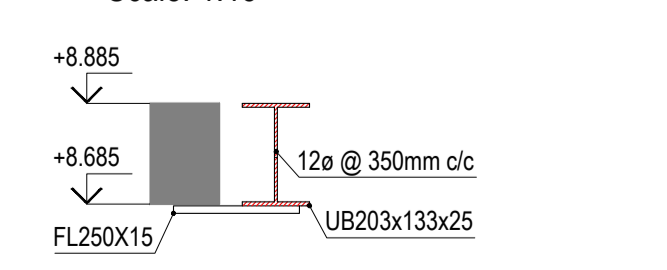


SECTION B-B
Scale: 1:15

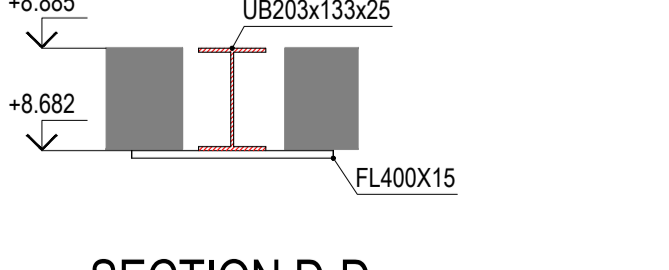

SECTION D-D
Scale: 1:15

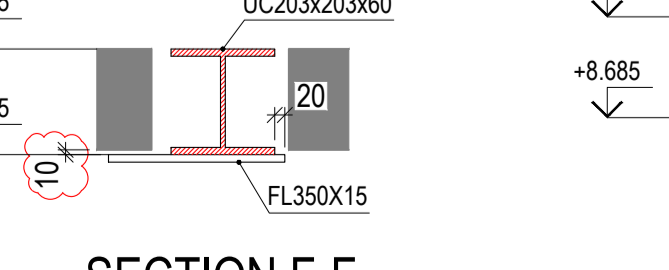


SECTION F-F
Scale: 1:15

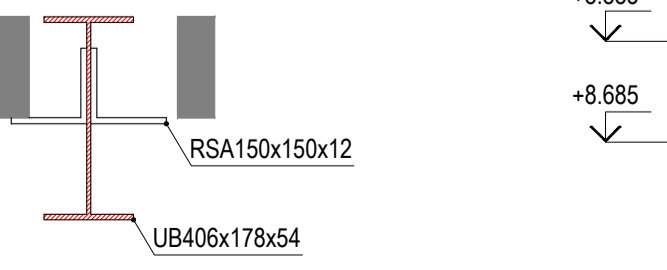

SECTION H-H
Scale: 1:15




SECTION J-J
Scale: 1:15

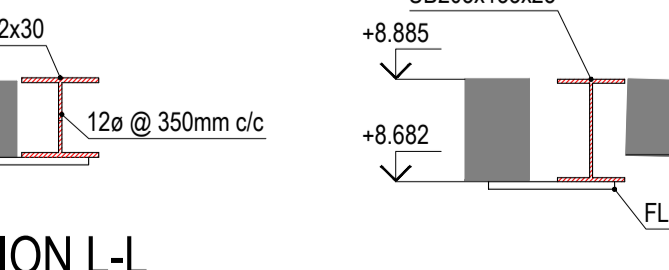

SECTION L-L
Scale: 1:15




SECTION N-N
Scale: 1:15

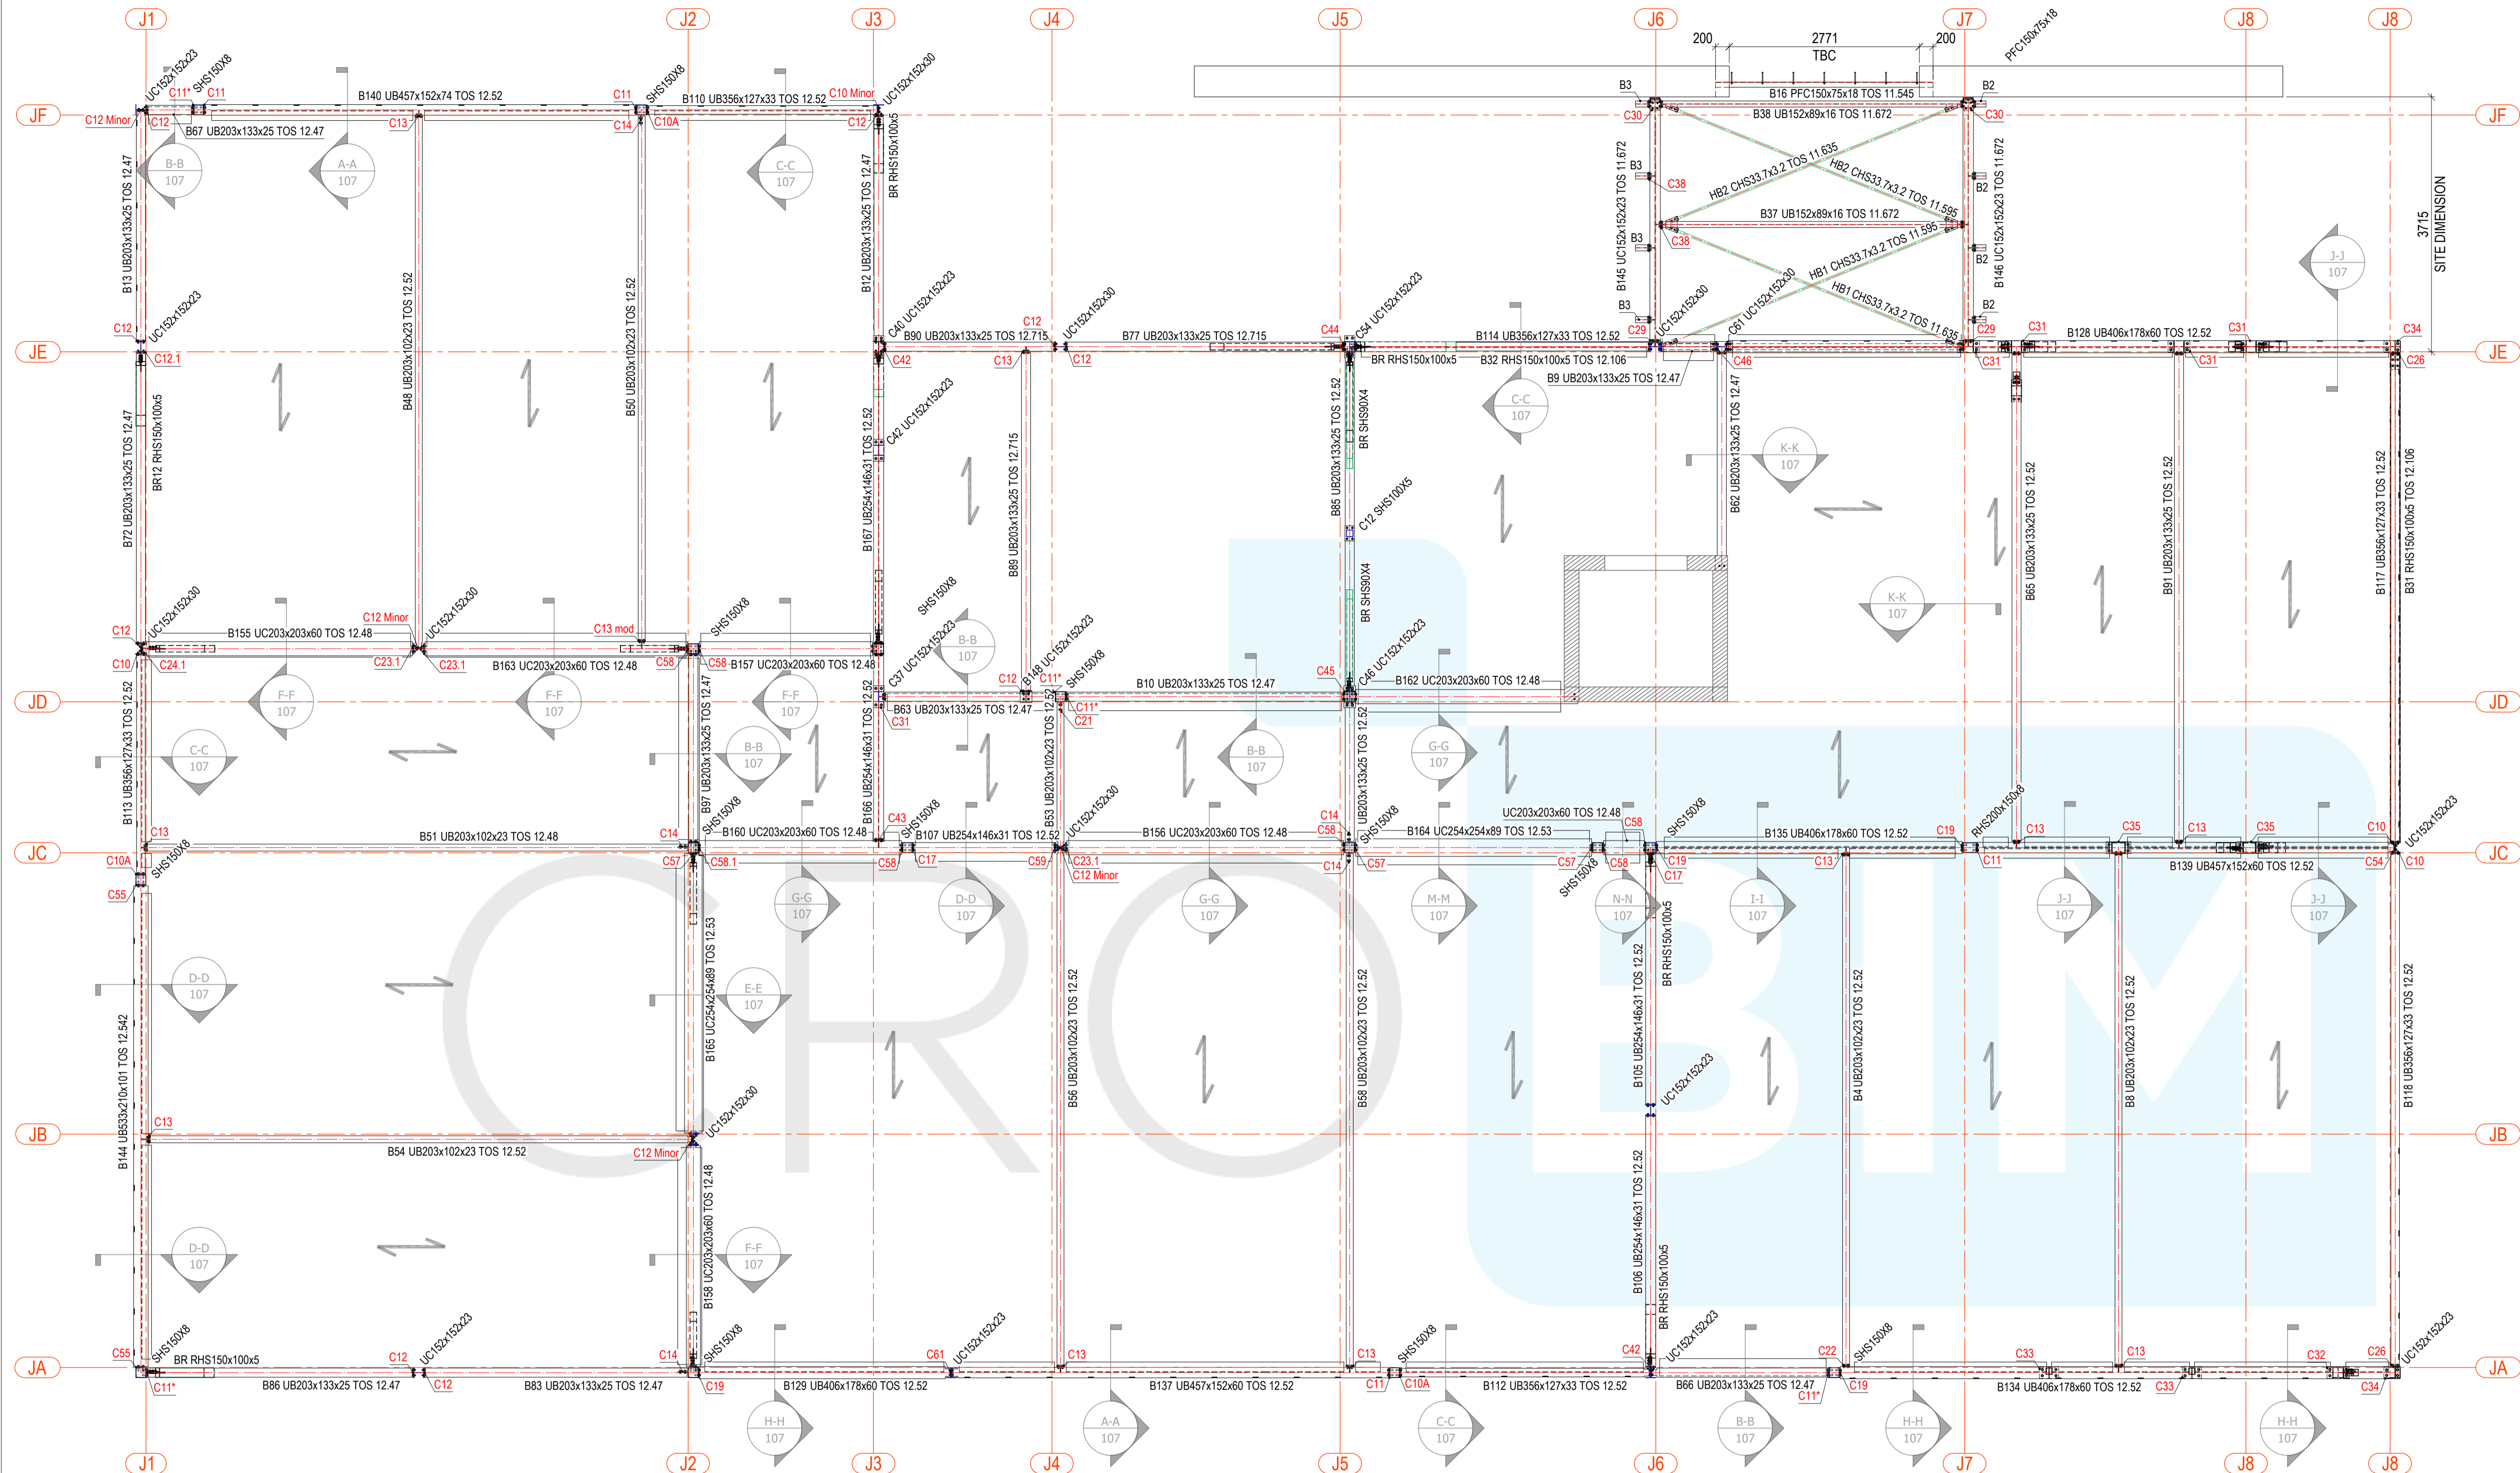


ROOF PLAN


Scale: 1:50

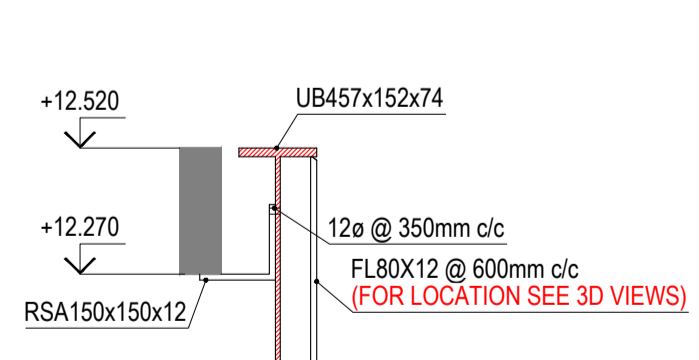


SECTION A-A
Scale: 1:15

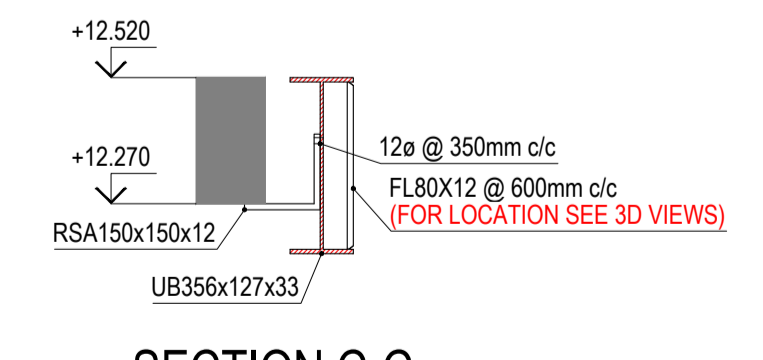


SECTION C-C
Scale: 1:15

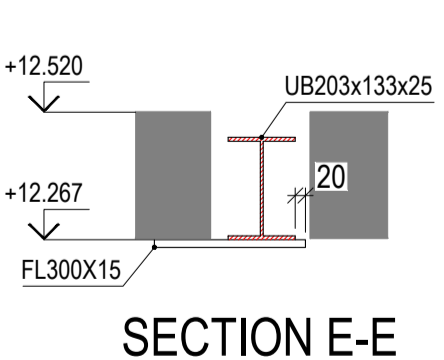


SECTION E-E
Scale: 1:15

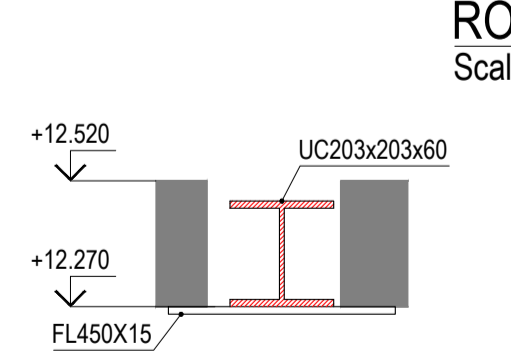


SECTION G-G
Scale: 1:15

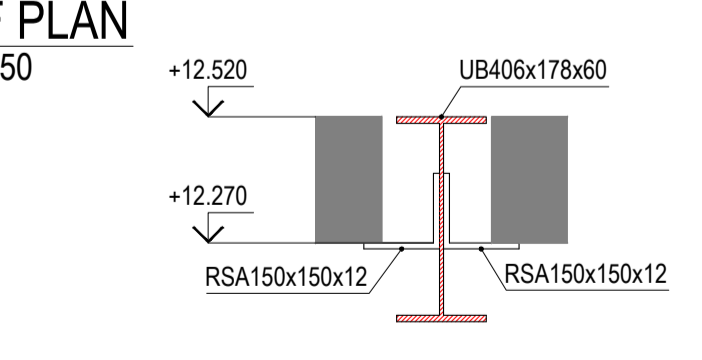


SECTION I-I
Scale: 1:15

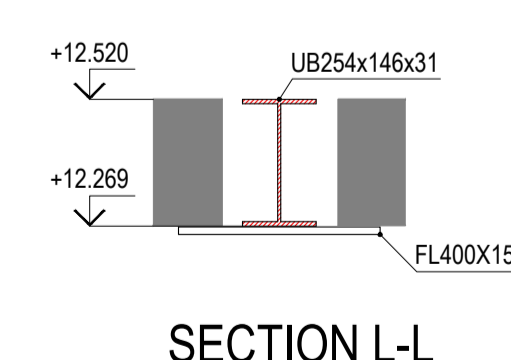


SECTION L-L
Scale: 1:15

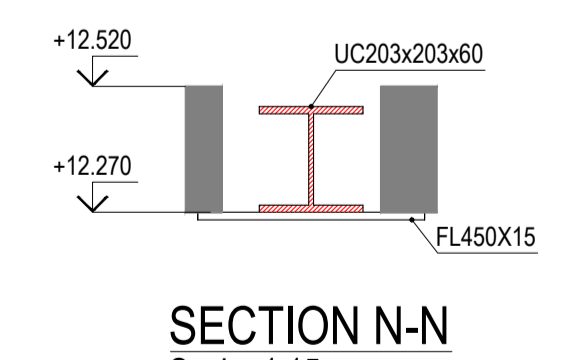


SECTION N-N
Scale: 1:15

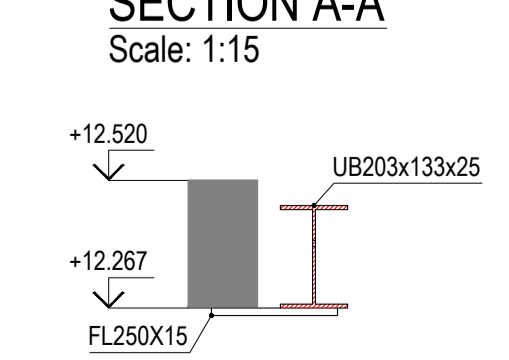


SECTION B-B
Scale: 1:15

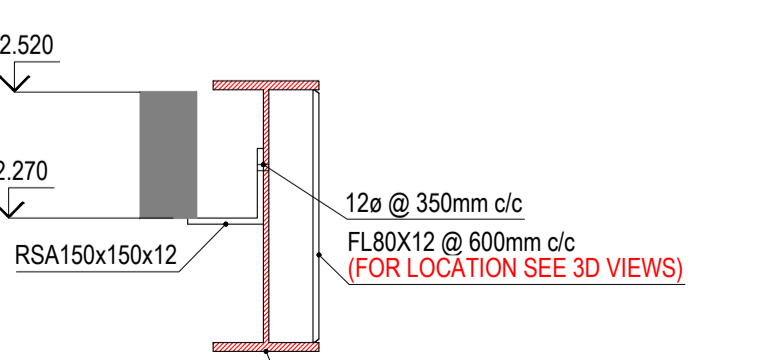


SECTION D-D
Scale: 1:15

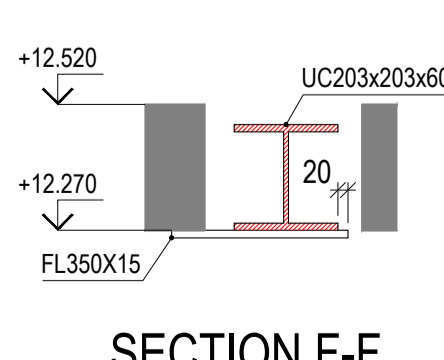


SECTION F-F
Scale: 1:15

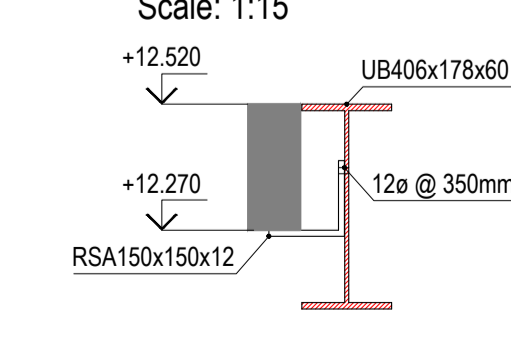


SECTION H-H
Scale: 1:15

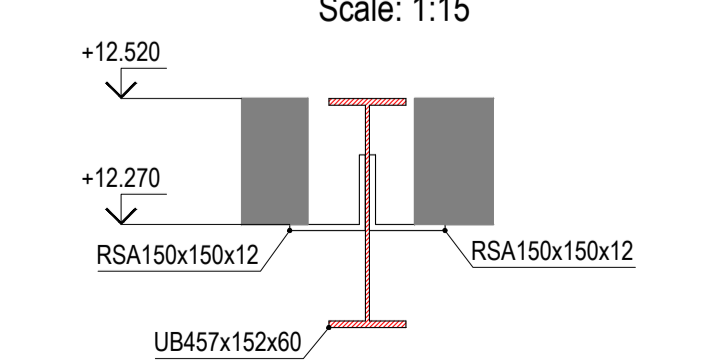


SECTION J-J
Scale: 1:15

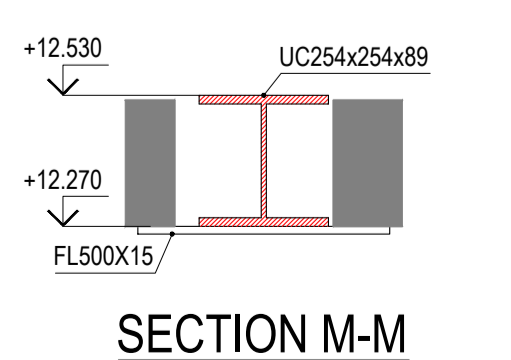


SECTION M-M
Scale: 1:15

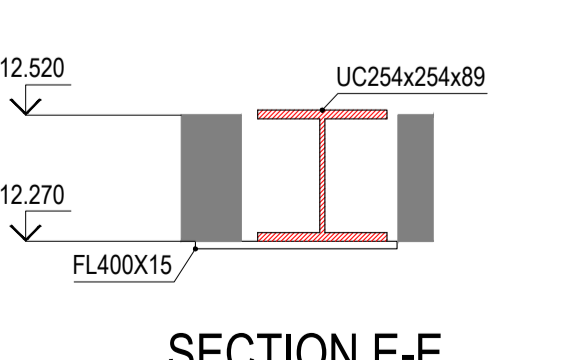


SECTION E-E
Scale: 1:15

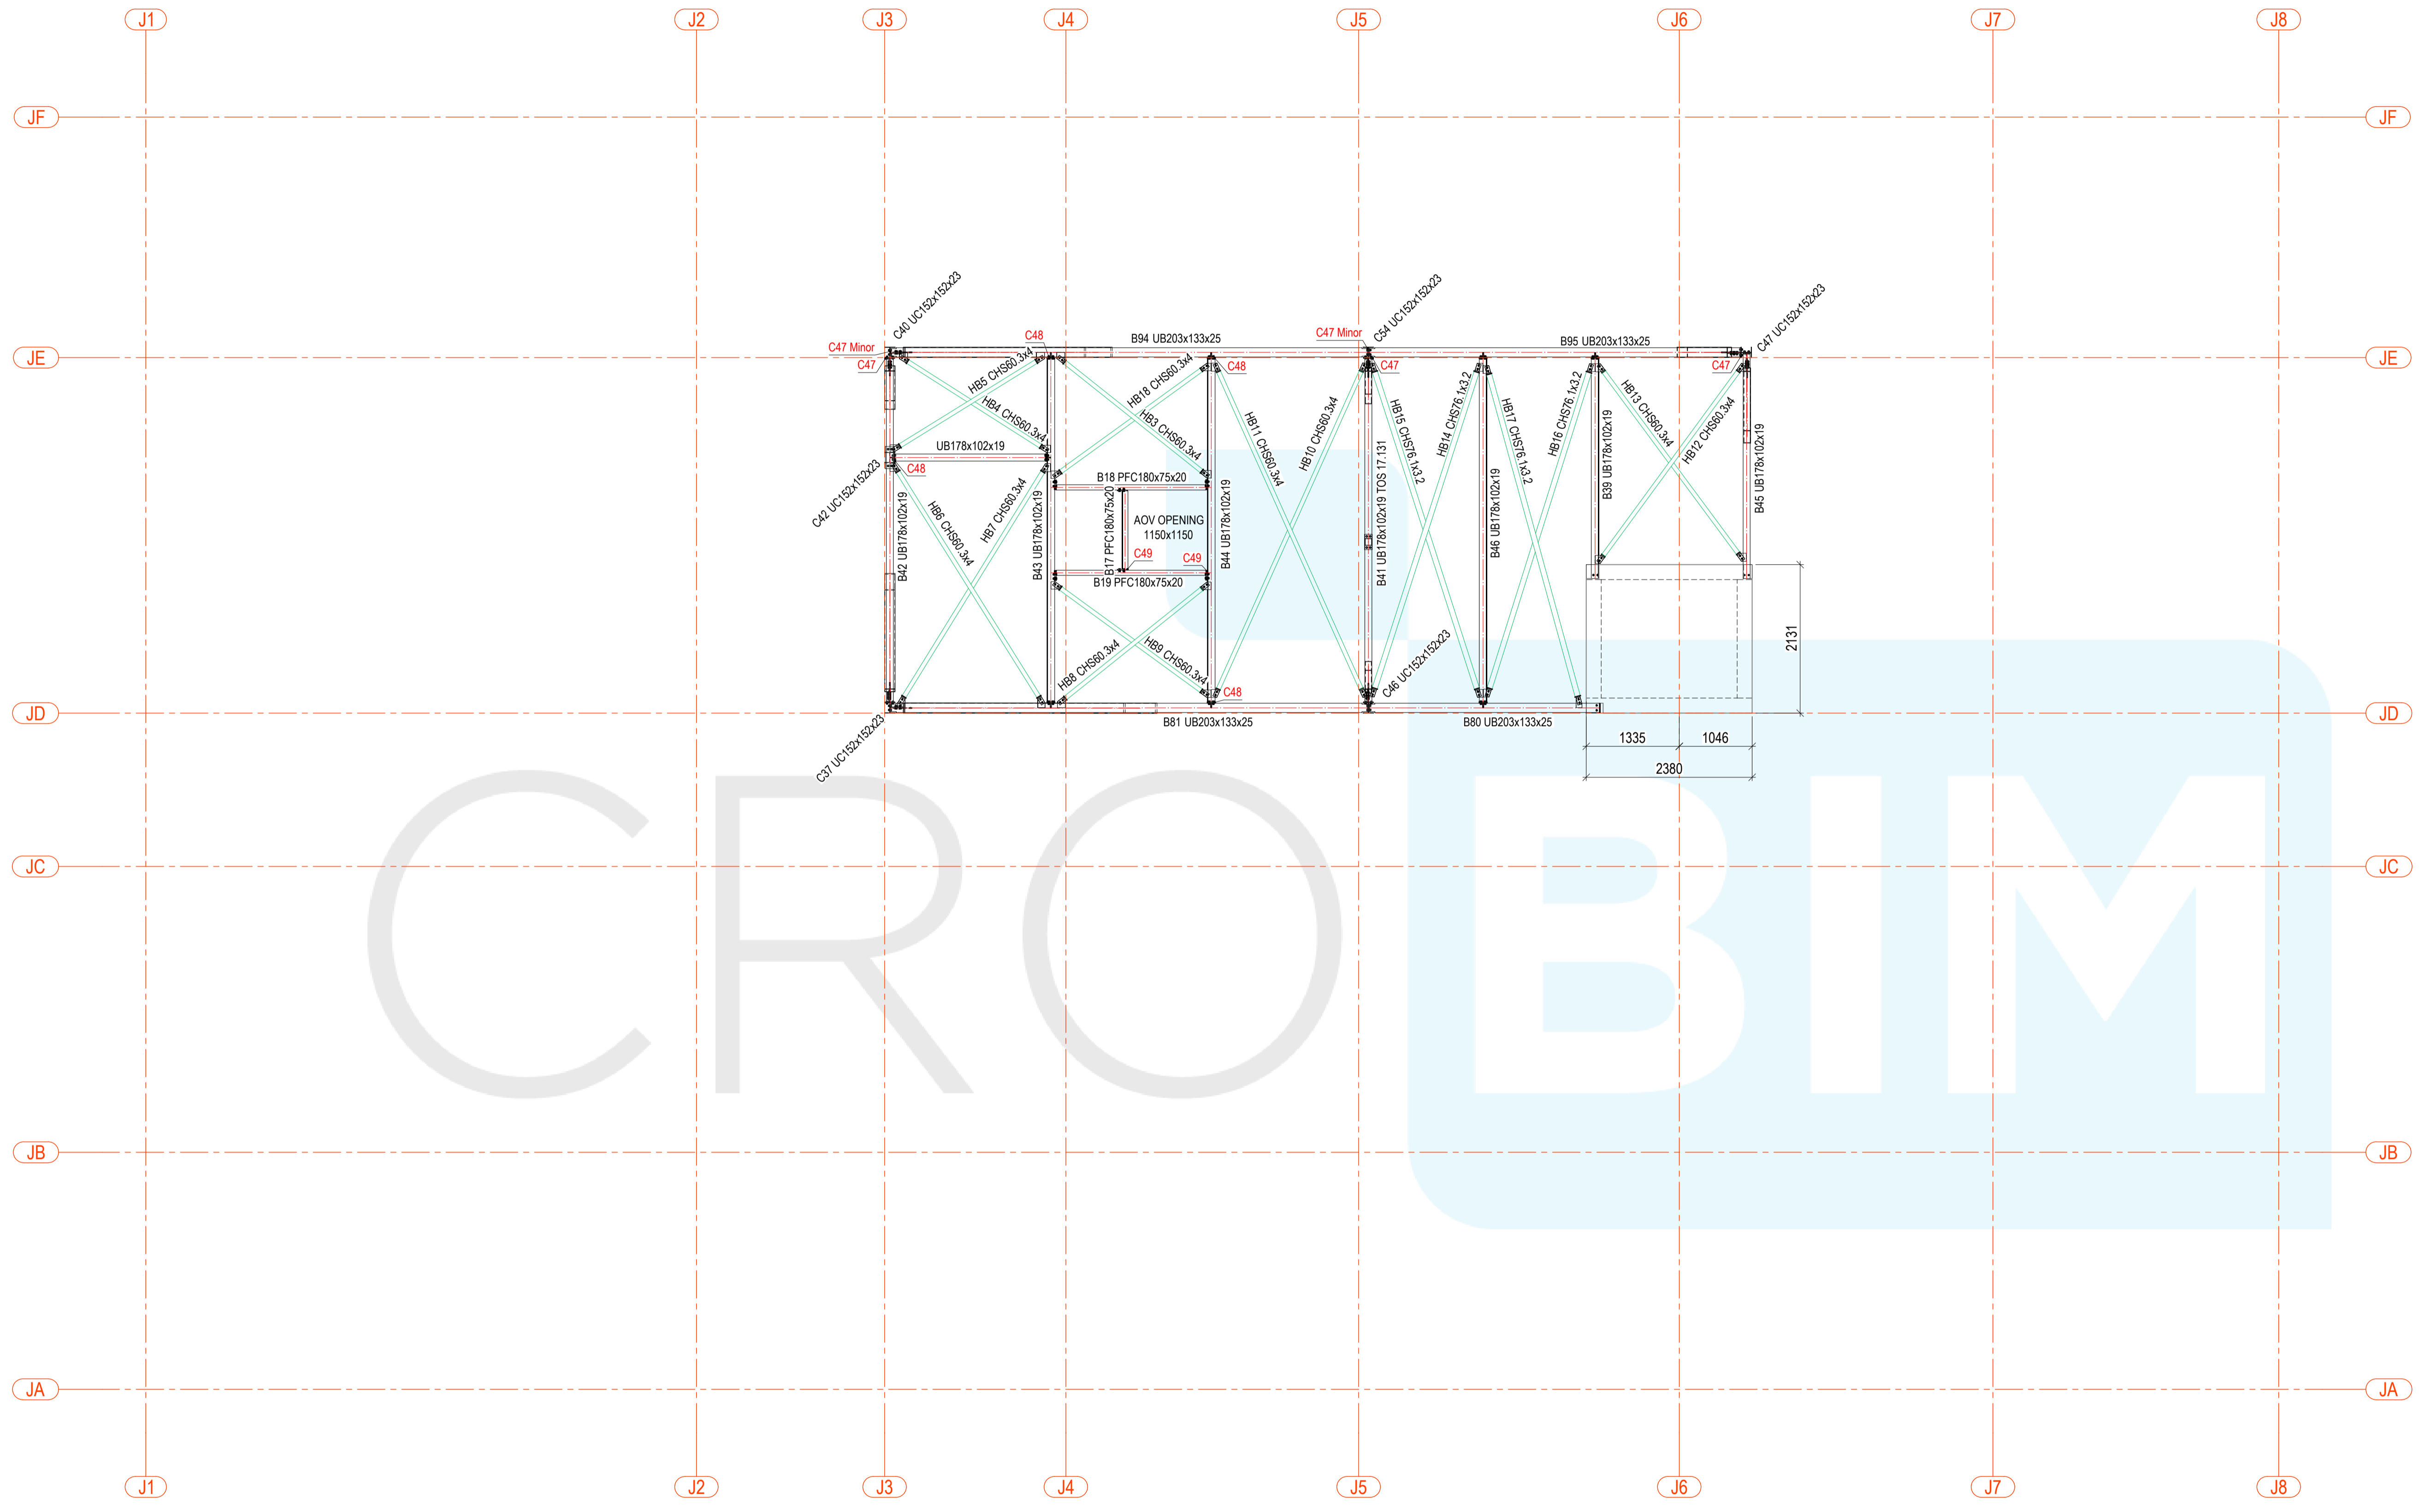


STAIRCASE ROOF PLAN
Scale: 1:50

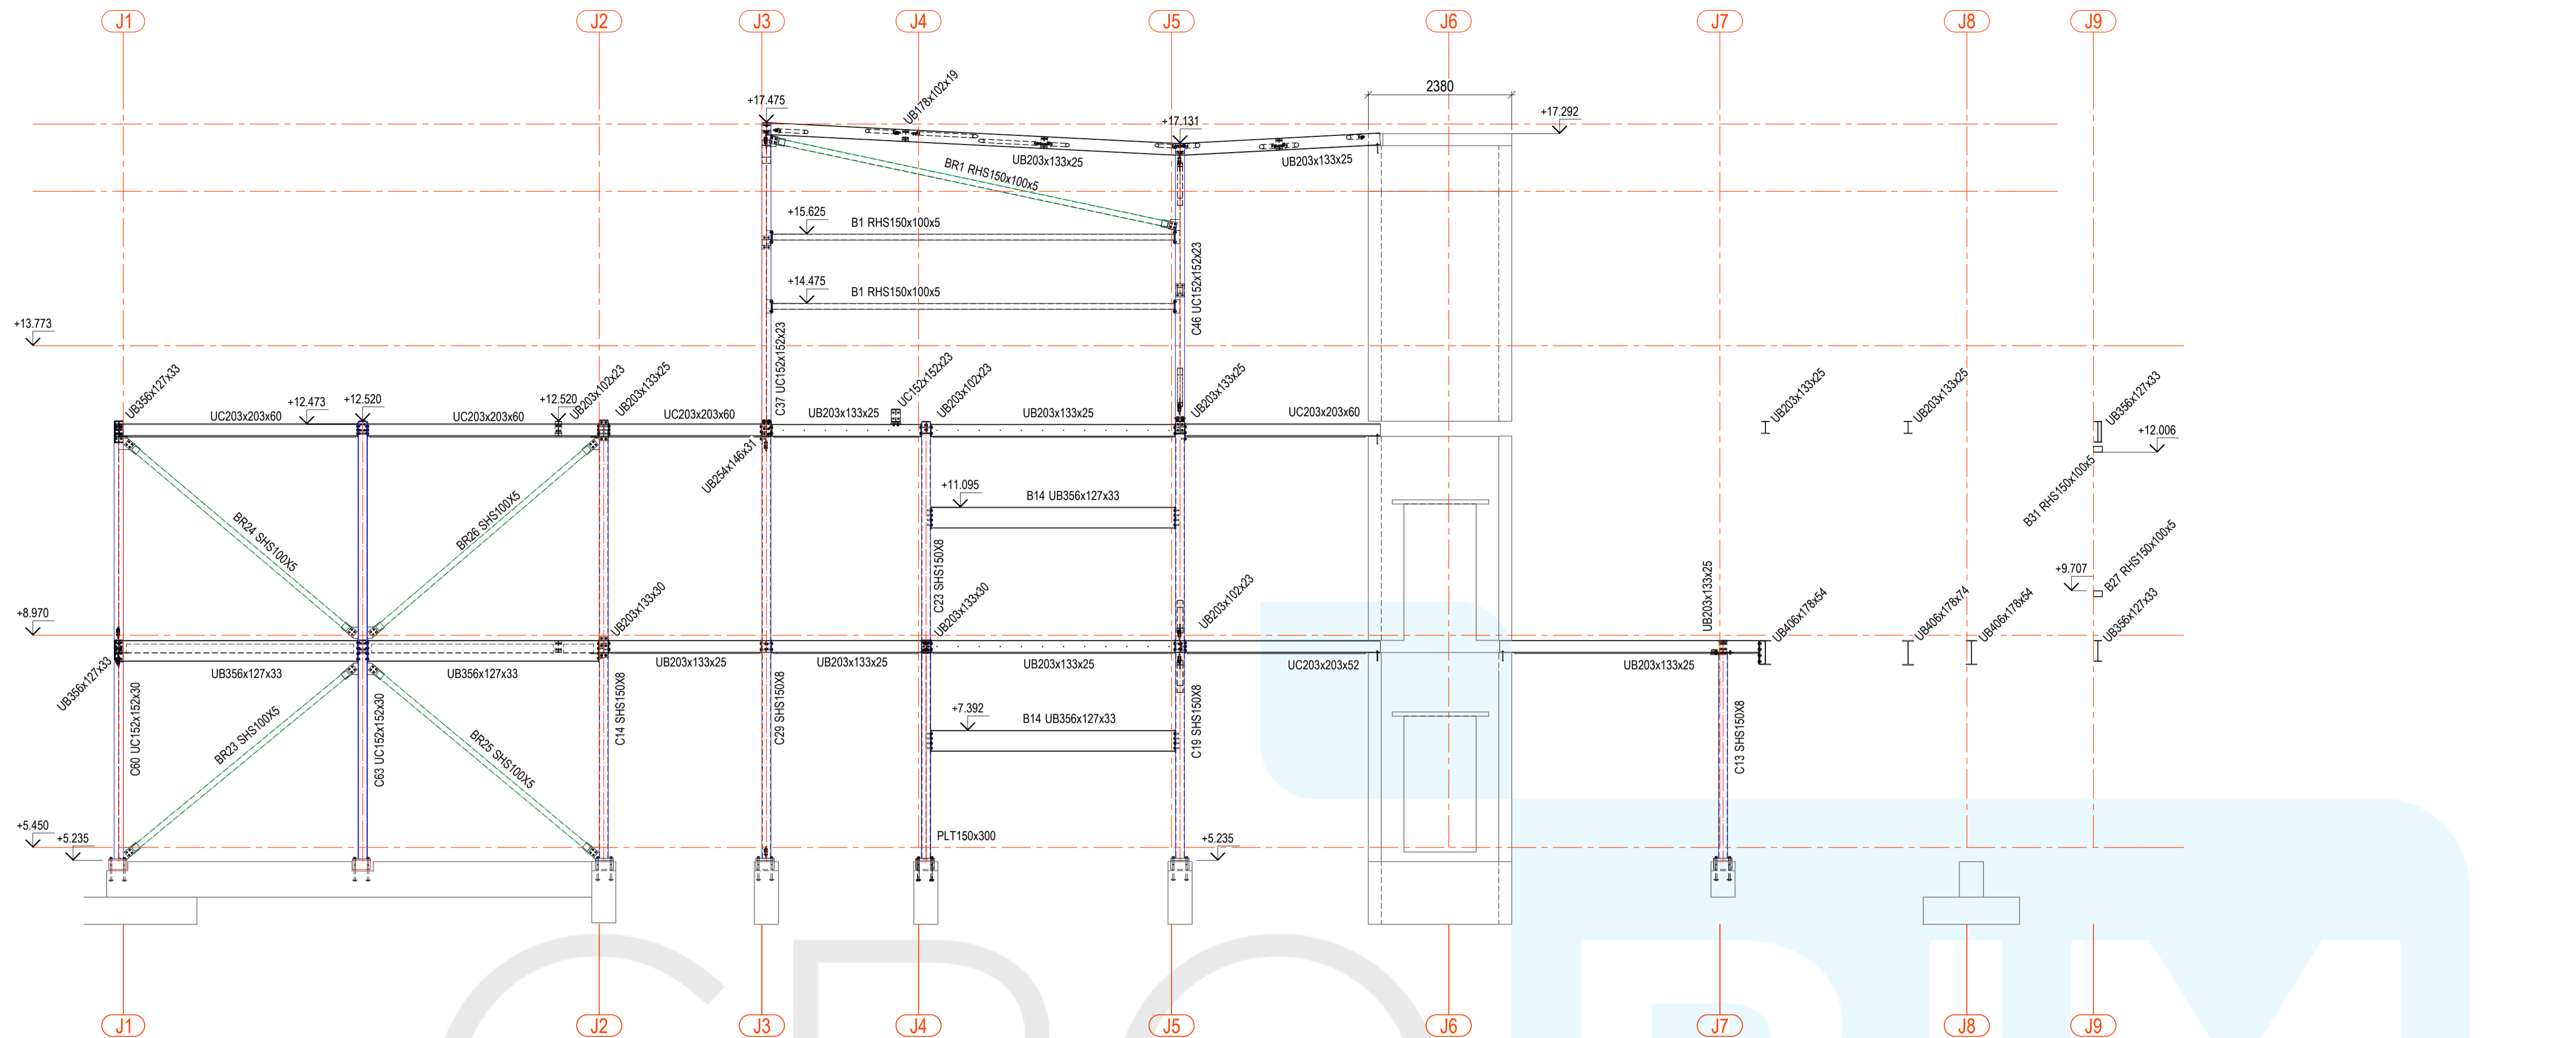

GRID LINE JD
Scale: 1:60

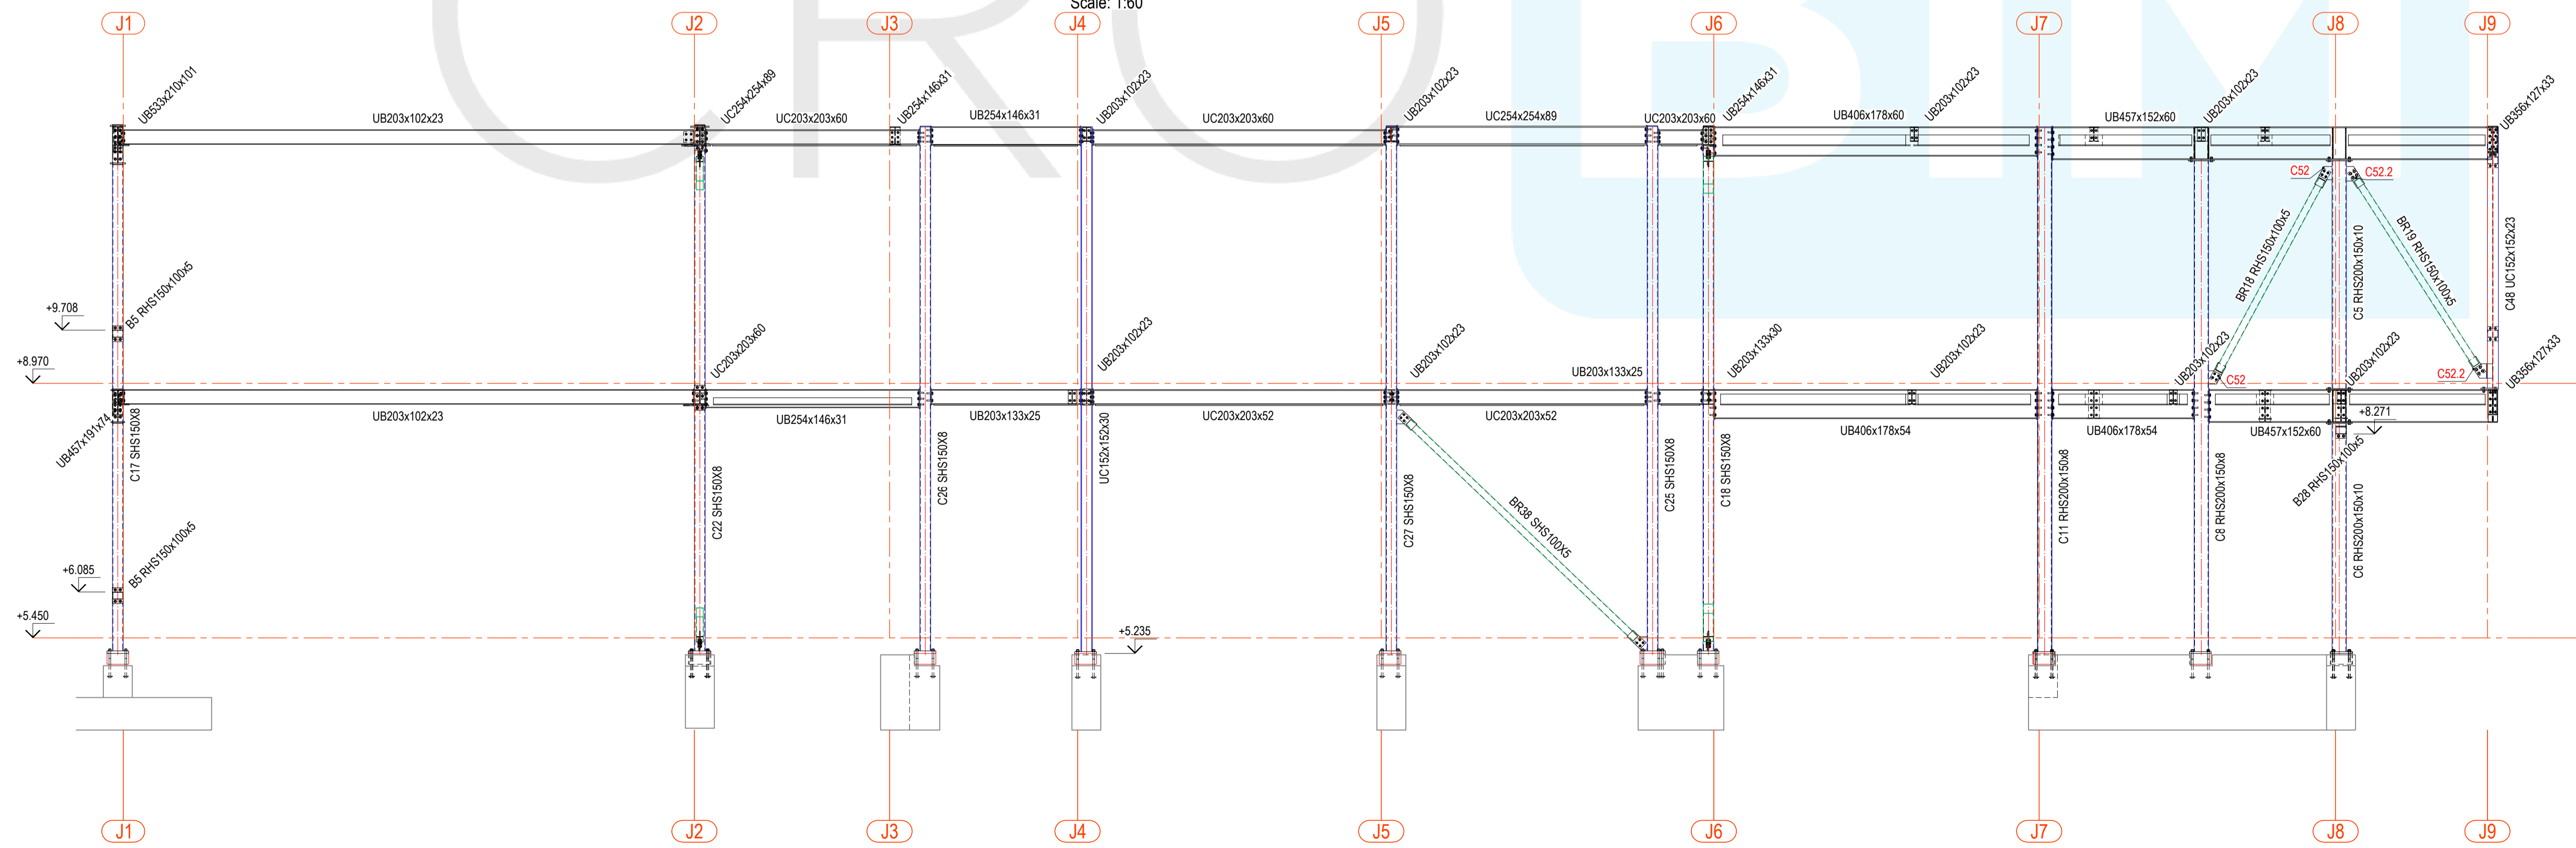


GRID LINE JC
Scale: 1:50

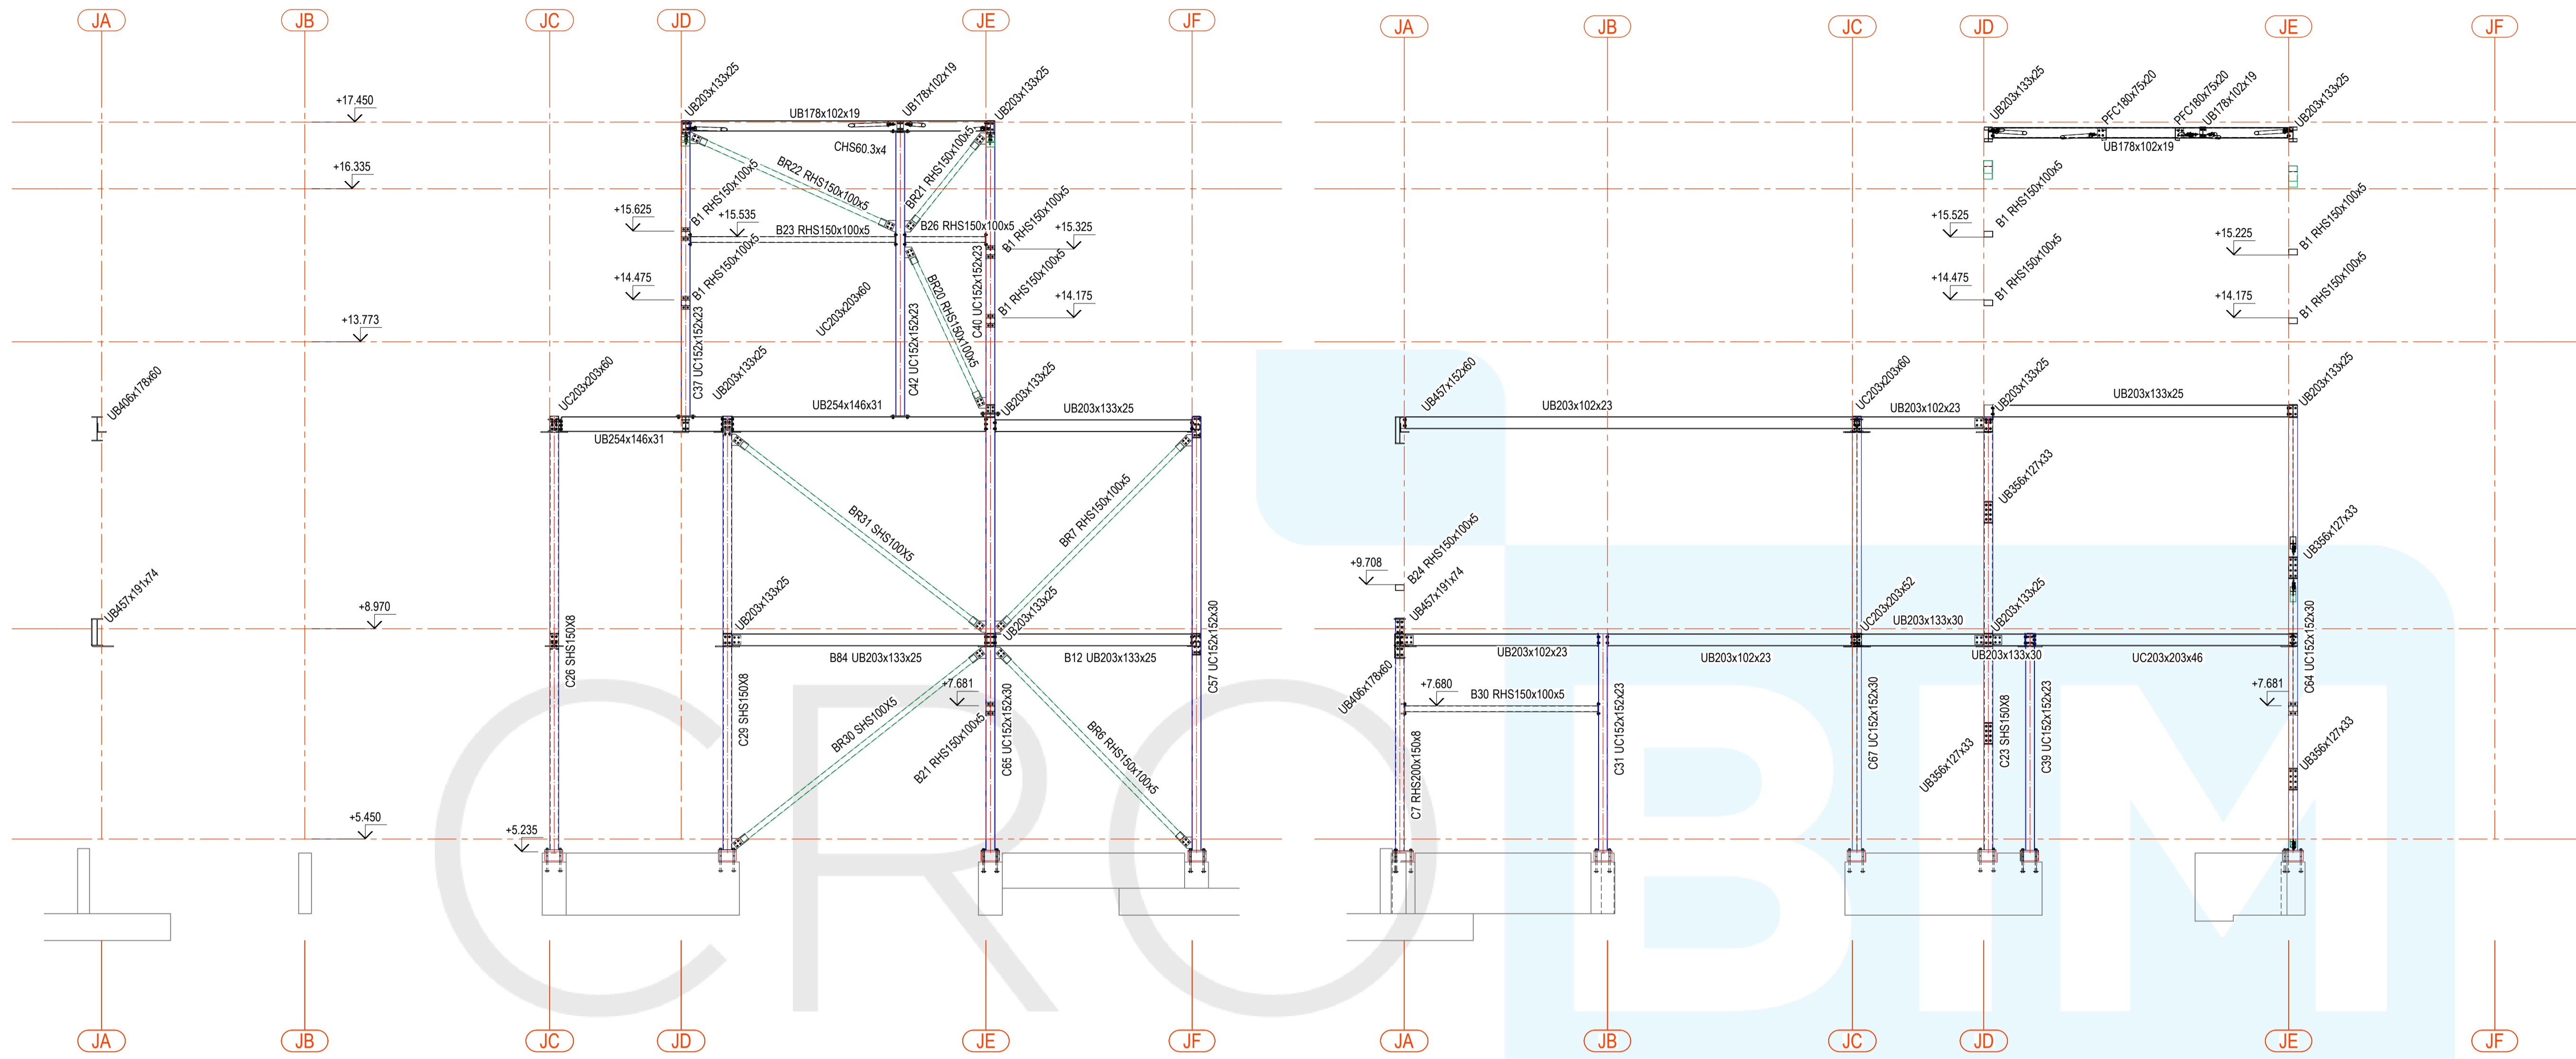


GRIDLINE J3
Scale: 1:60


GRIDLINE J4
Scale: 1:60

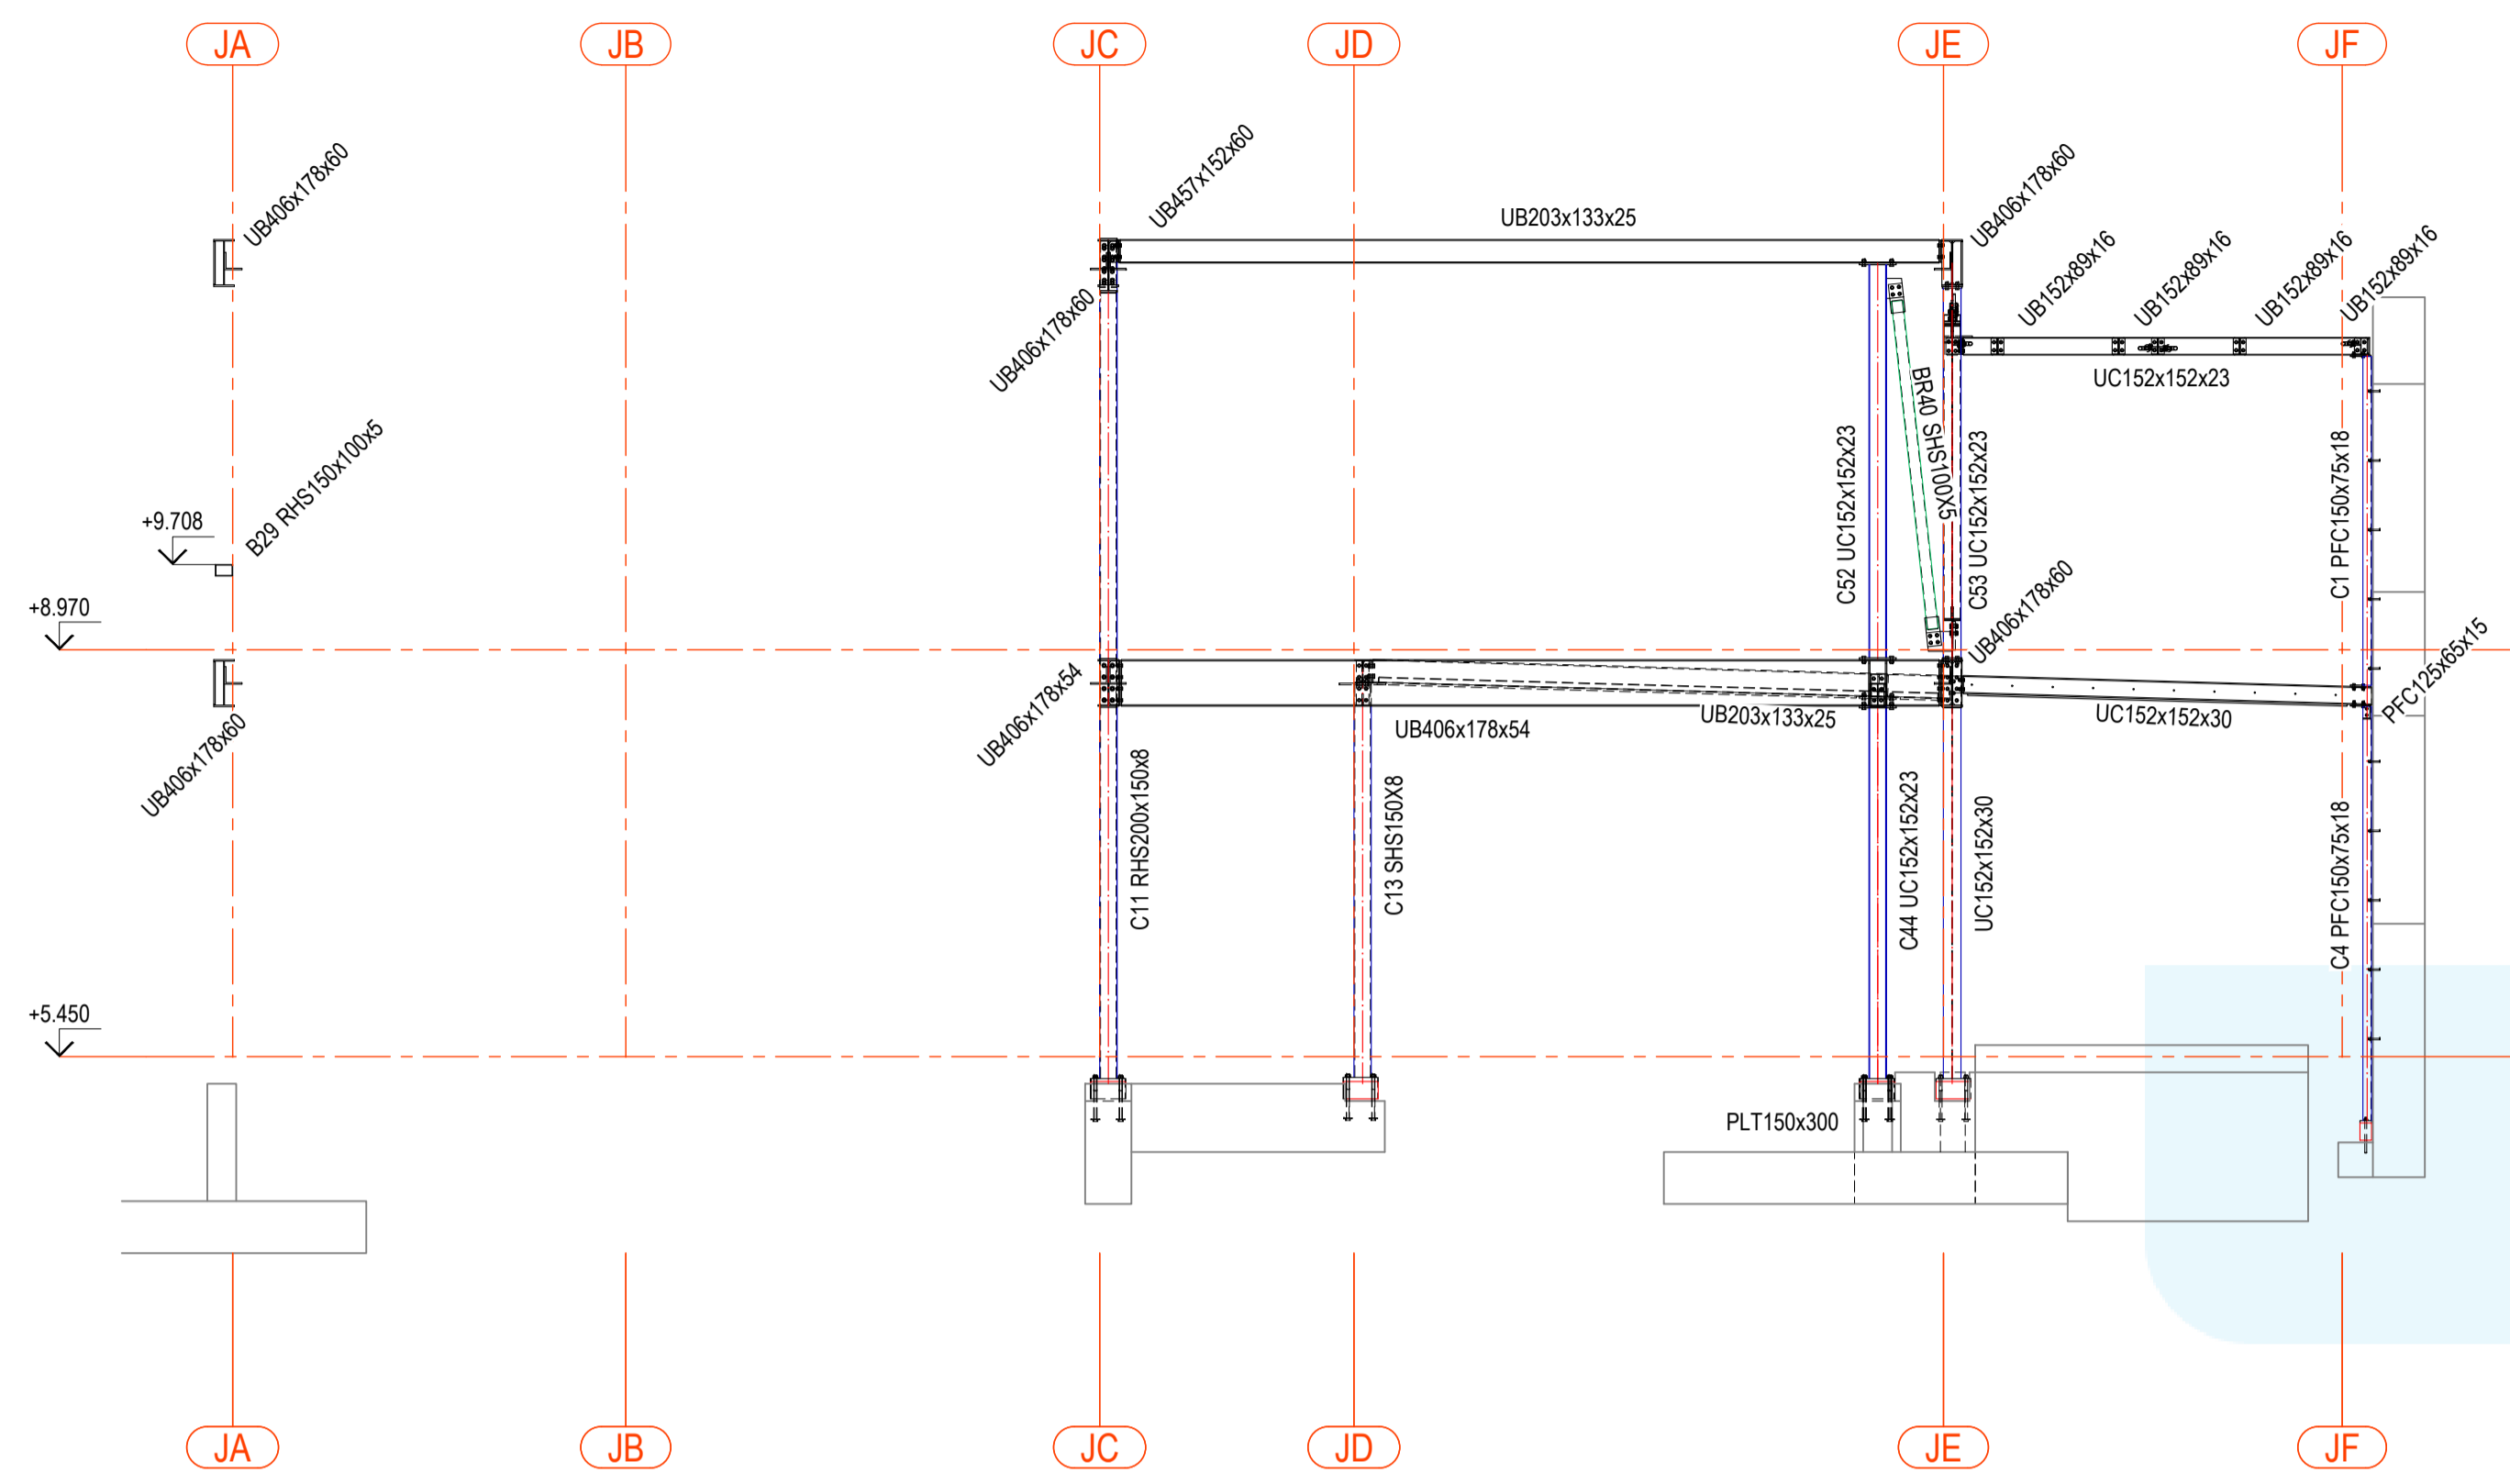

GRIDLINE J7
Scale: 1:60

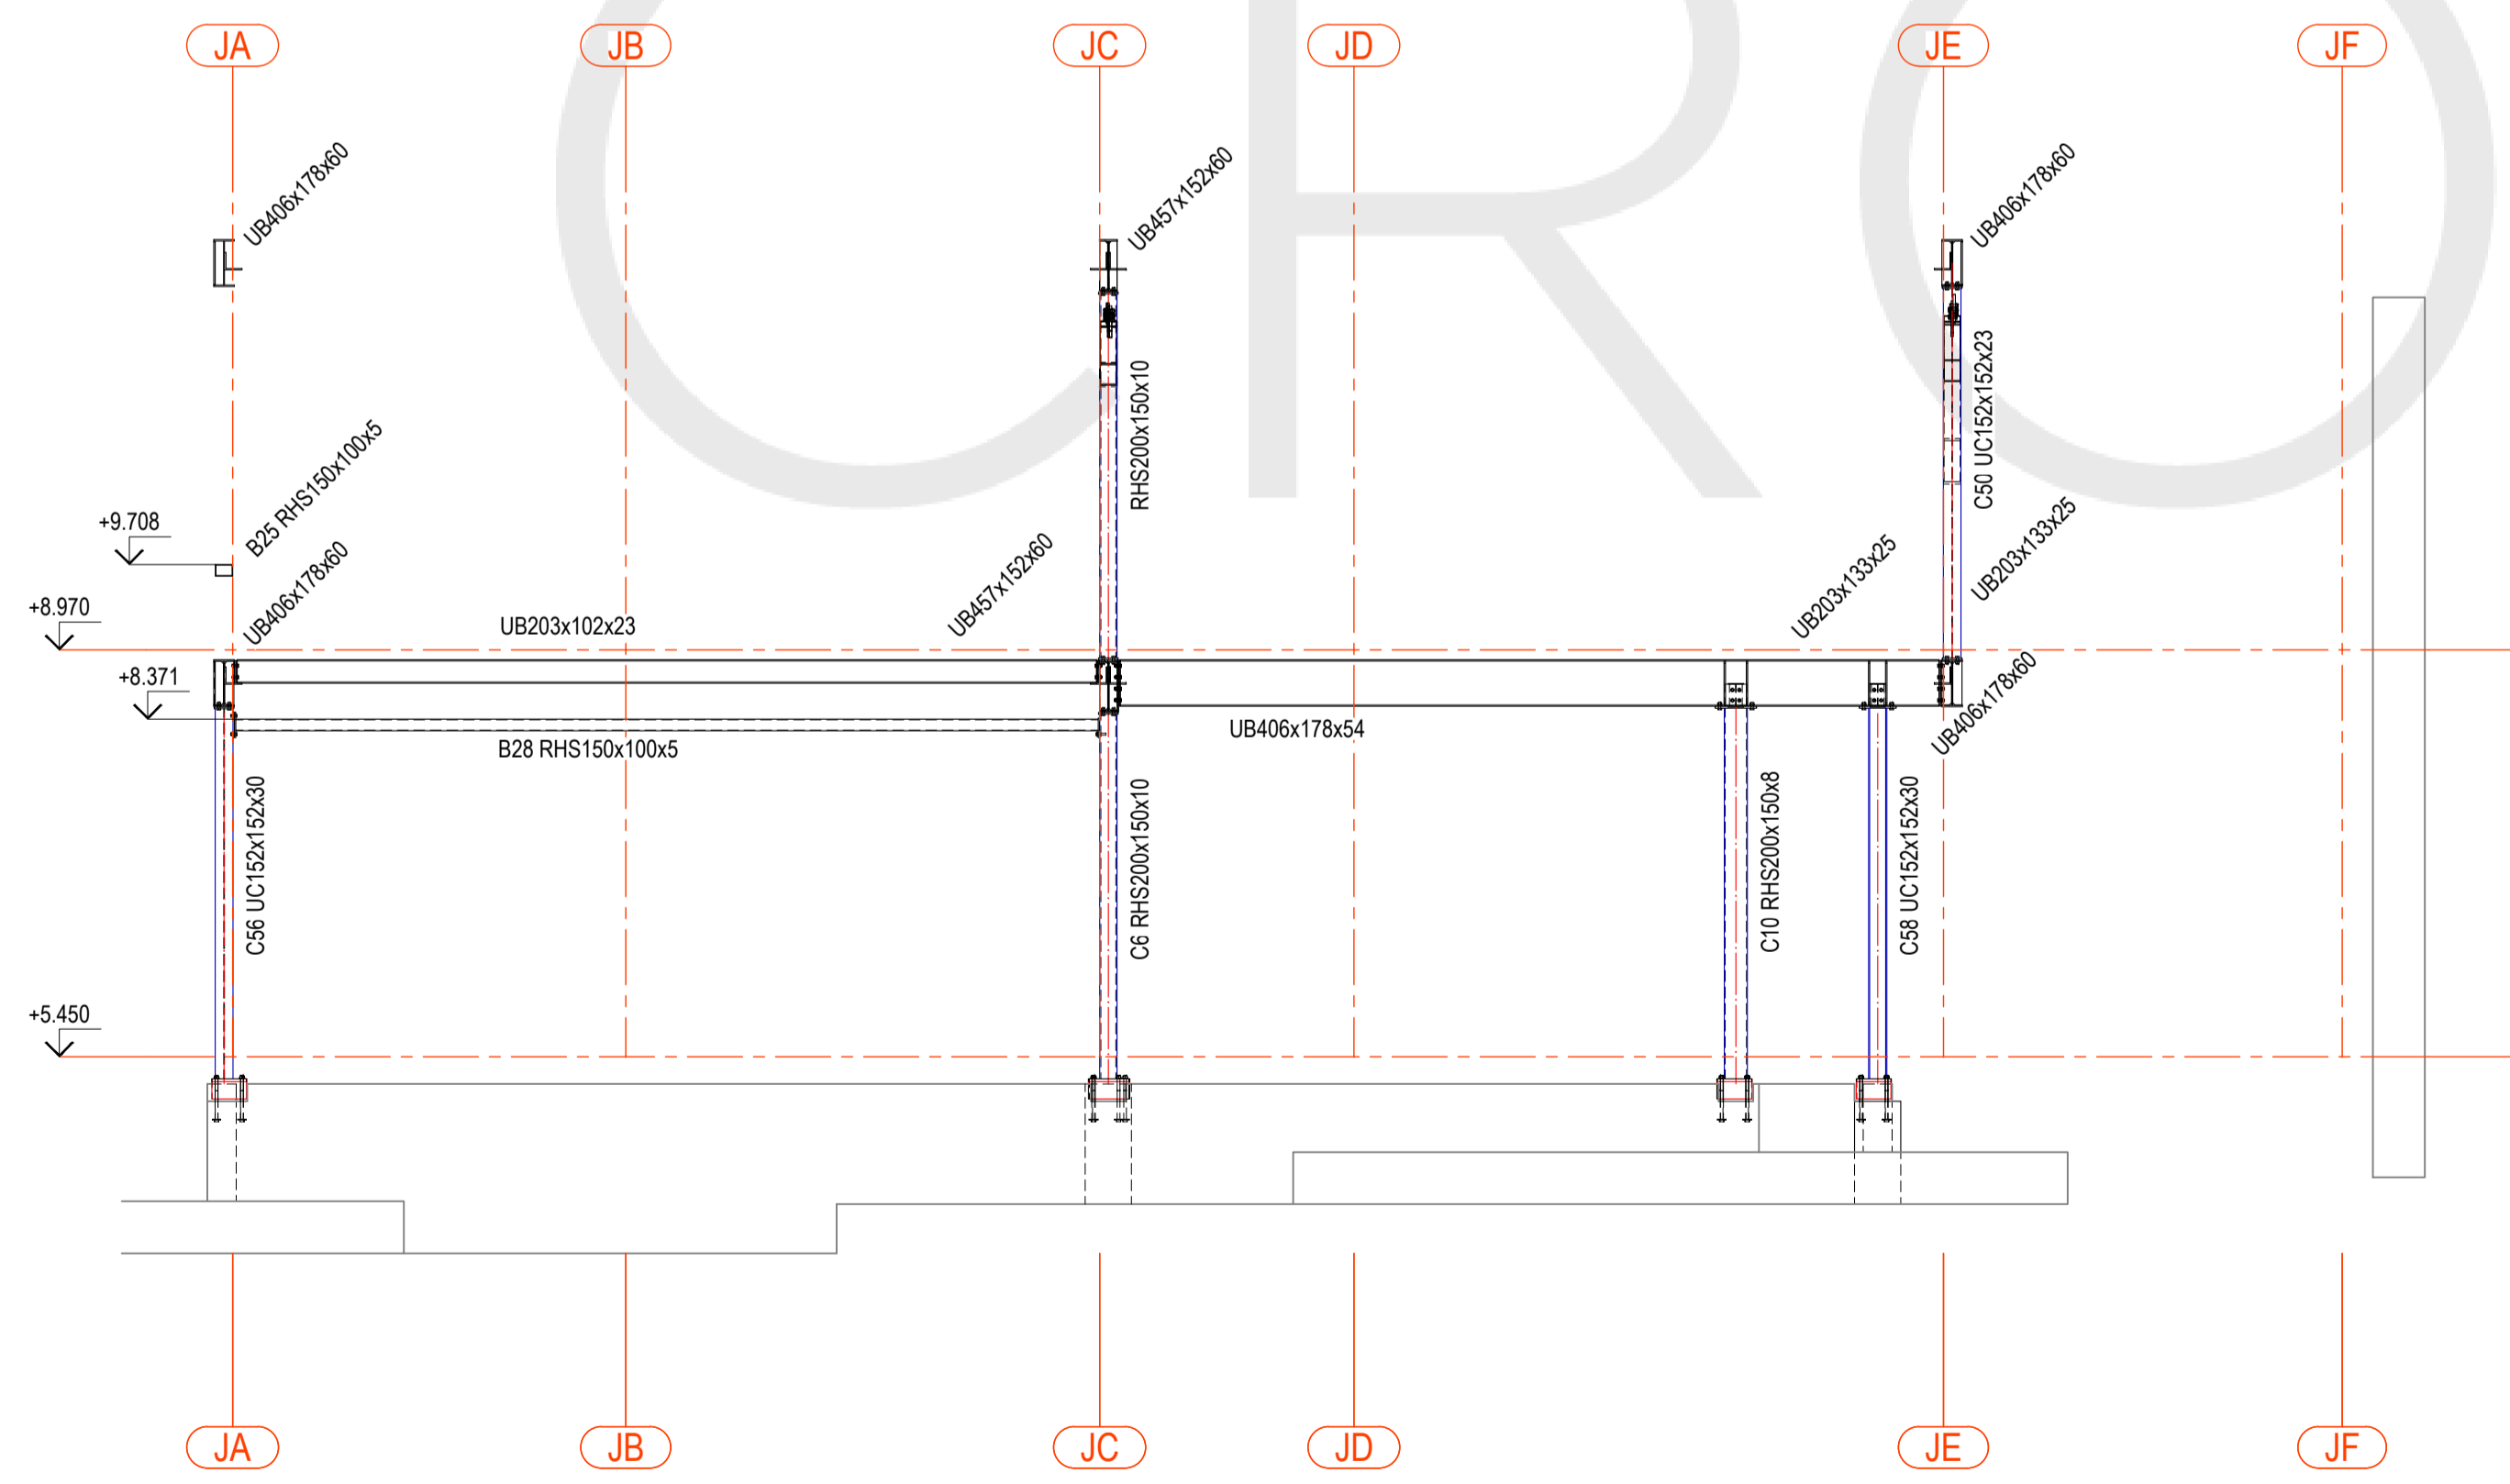

GRIDLINE J8
Scale: 1:60

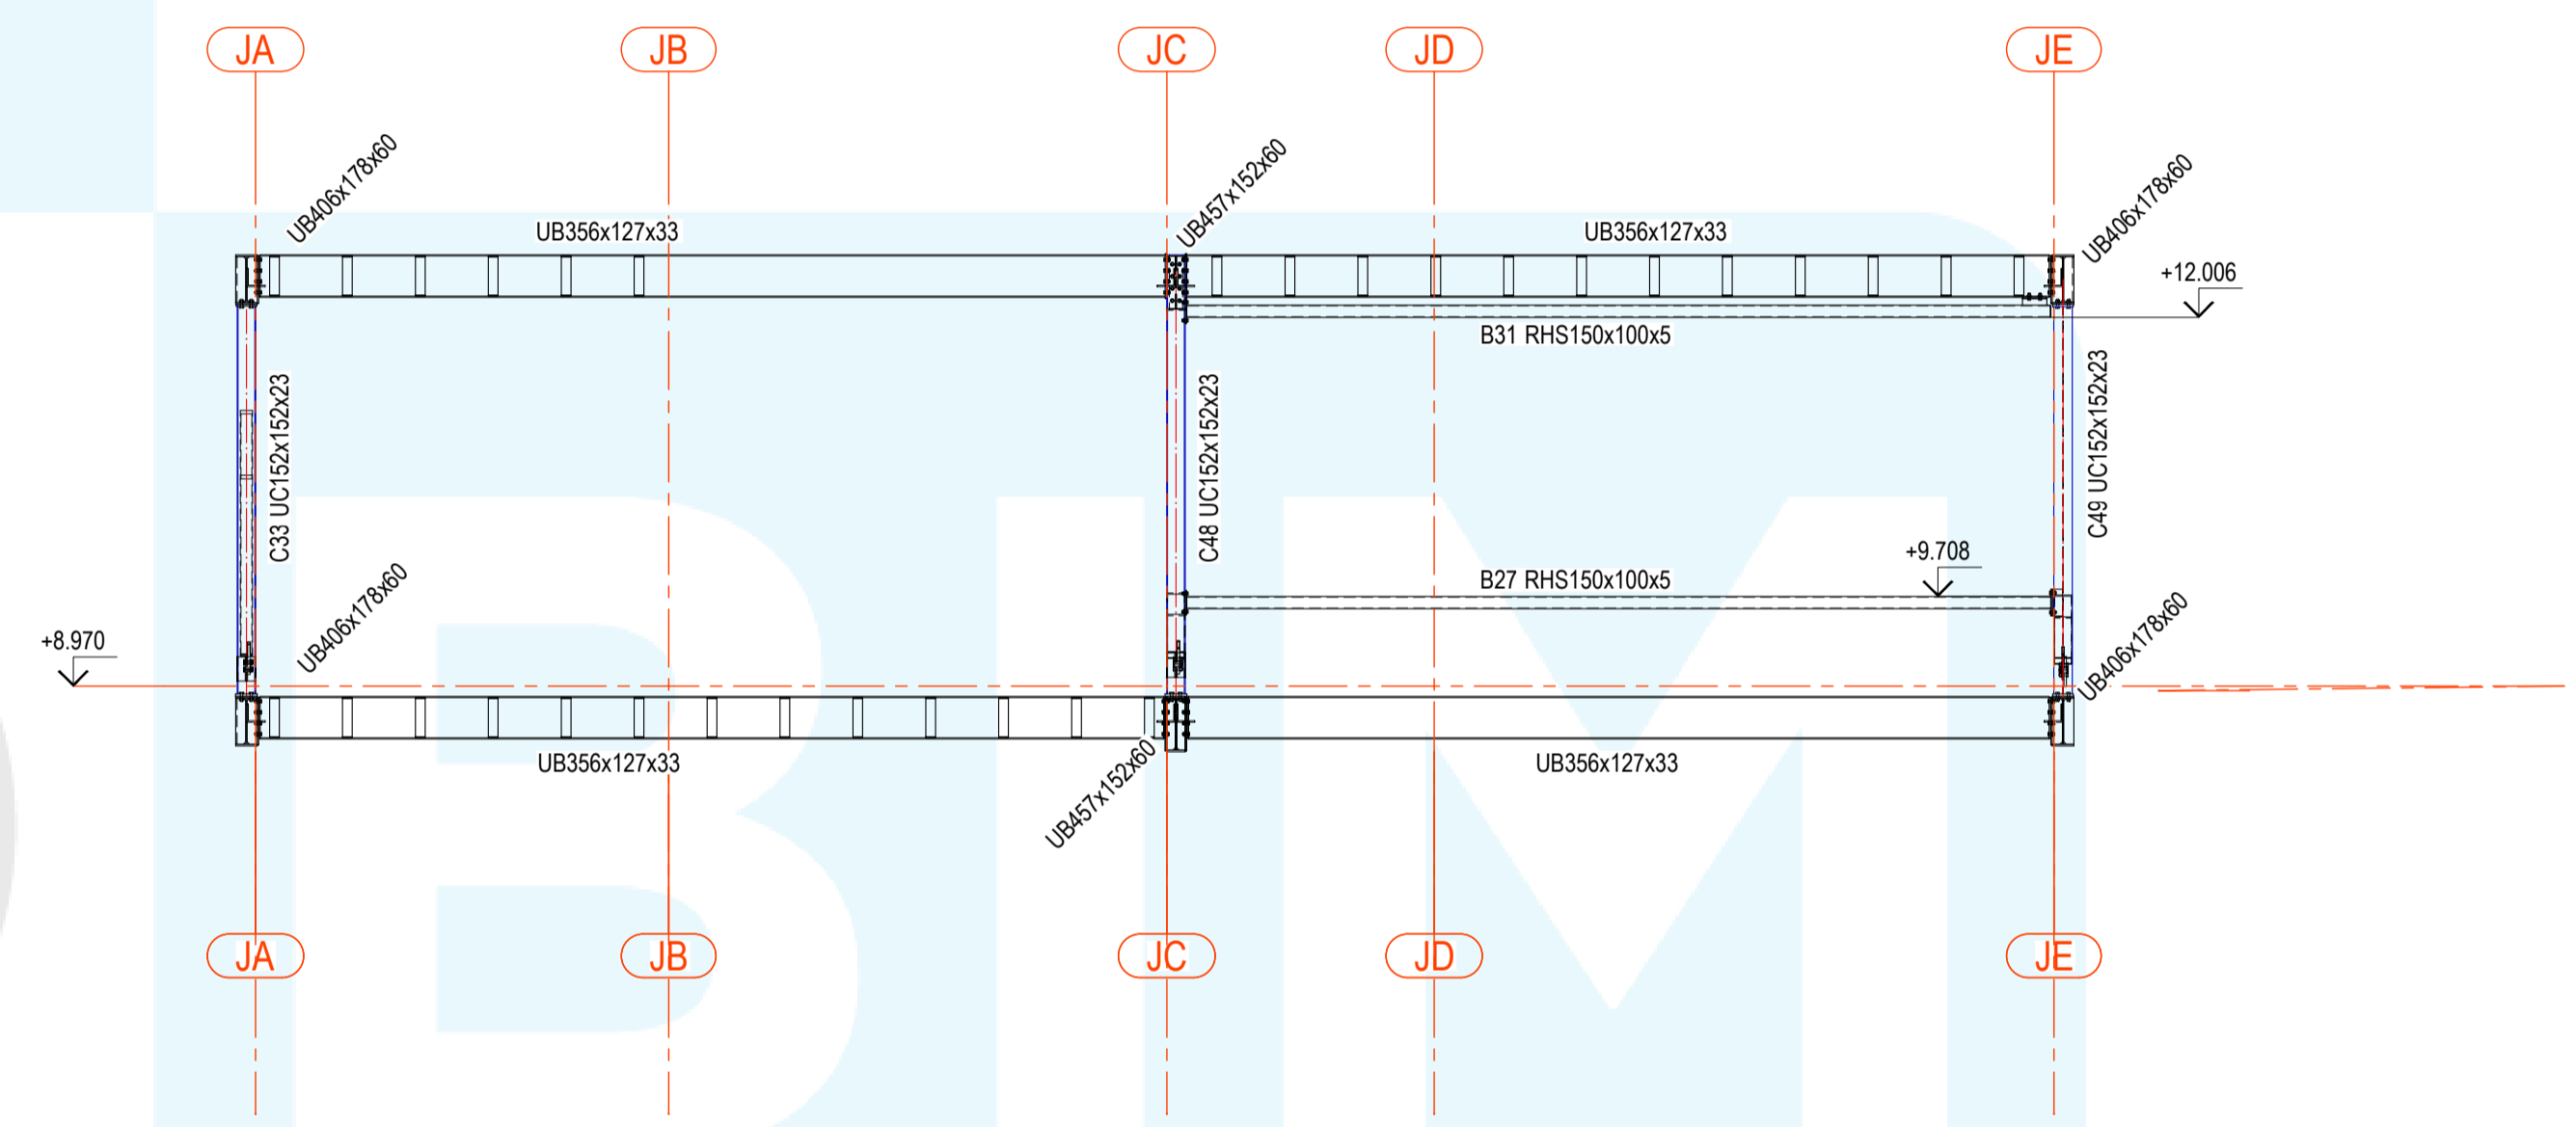

GRIDLINE J9
Scale: 1:60

